

工程名称: 二期工程
 设计单位: 北京建筑大学
 设计日期: 2018年11月

工程地点: 北京
 工程内容: 二期工程
 设计阶段: 施工图

设计人: 张某某
 审核人: 李某某

专业: 结构
 日期: 2018.11

图号: 20180611

比例: 1:1

备注: 二期工程

设计人: 张某某

审核人: 李某某

专业: 结构

日期: 2018.11

图号: 20180611

比例: 1:1

备注: 二期工程

设计人: 张某某

审核人: 李某某

专业: 结构

日期: 2018.11

图号: 20180611

比例: 1:1

备注: 二期工程


设计人: 张某某

审核人: 李某某

专业: 结构

日期: 2018.11

图号: 20180611

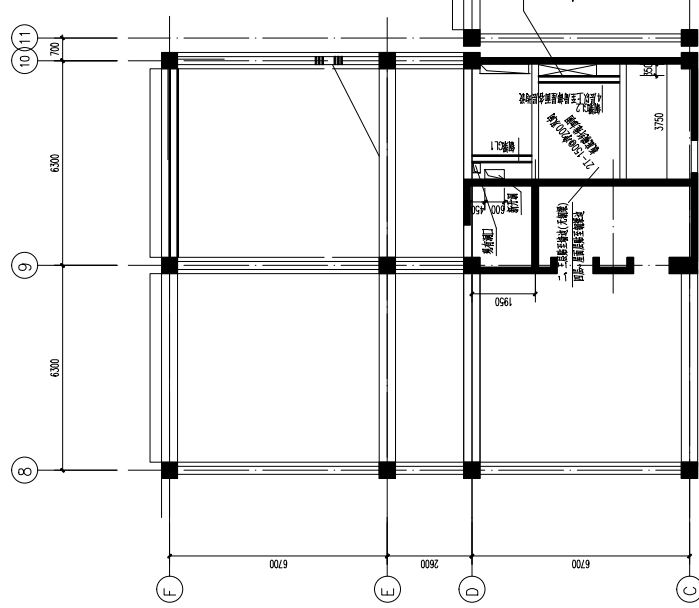

二层~十一层改造结构平面图局部修改

修改日期: 2018.11.10
 修改人: 张某某

工程名称	二期工程
工程地点	北京
工程内容	二期工程
设计阶段	施工图
设计人	张某某
审核人	李某某
专业	结构
日期	2018.11
图号	20180611
比例	1:1
备注	二期工程