




制图人 建筑 结构 给排水 暖通 电气 电讯 动力 总图 工艺 设备

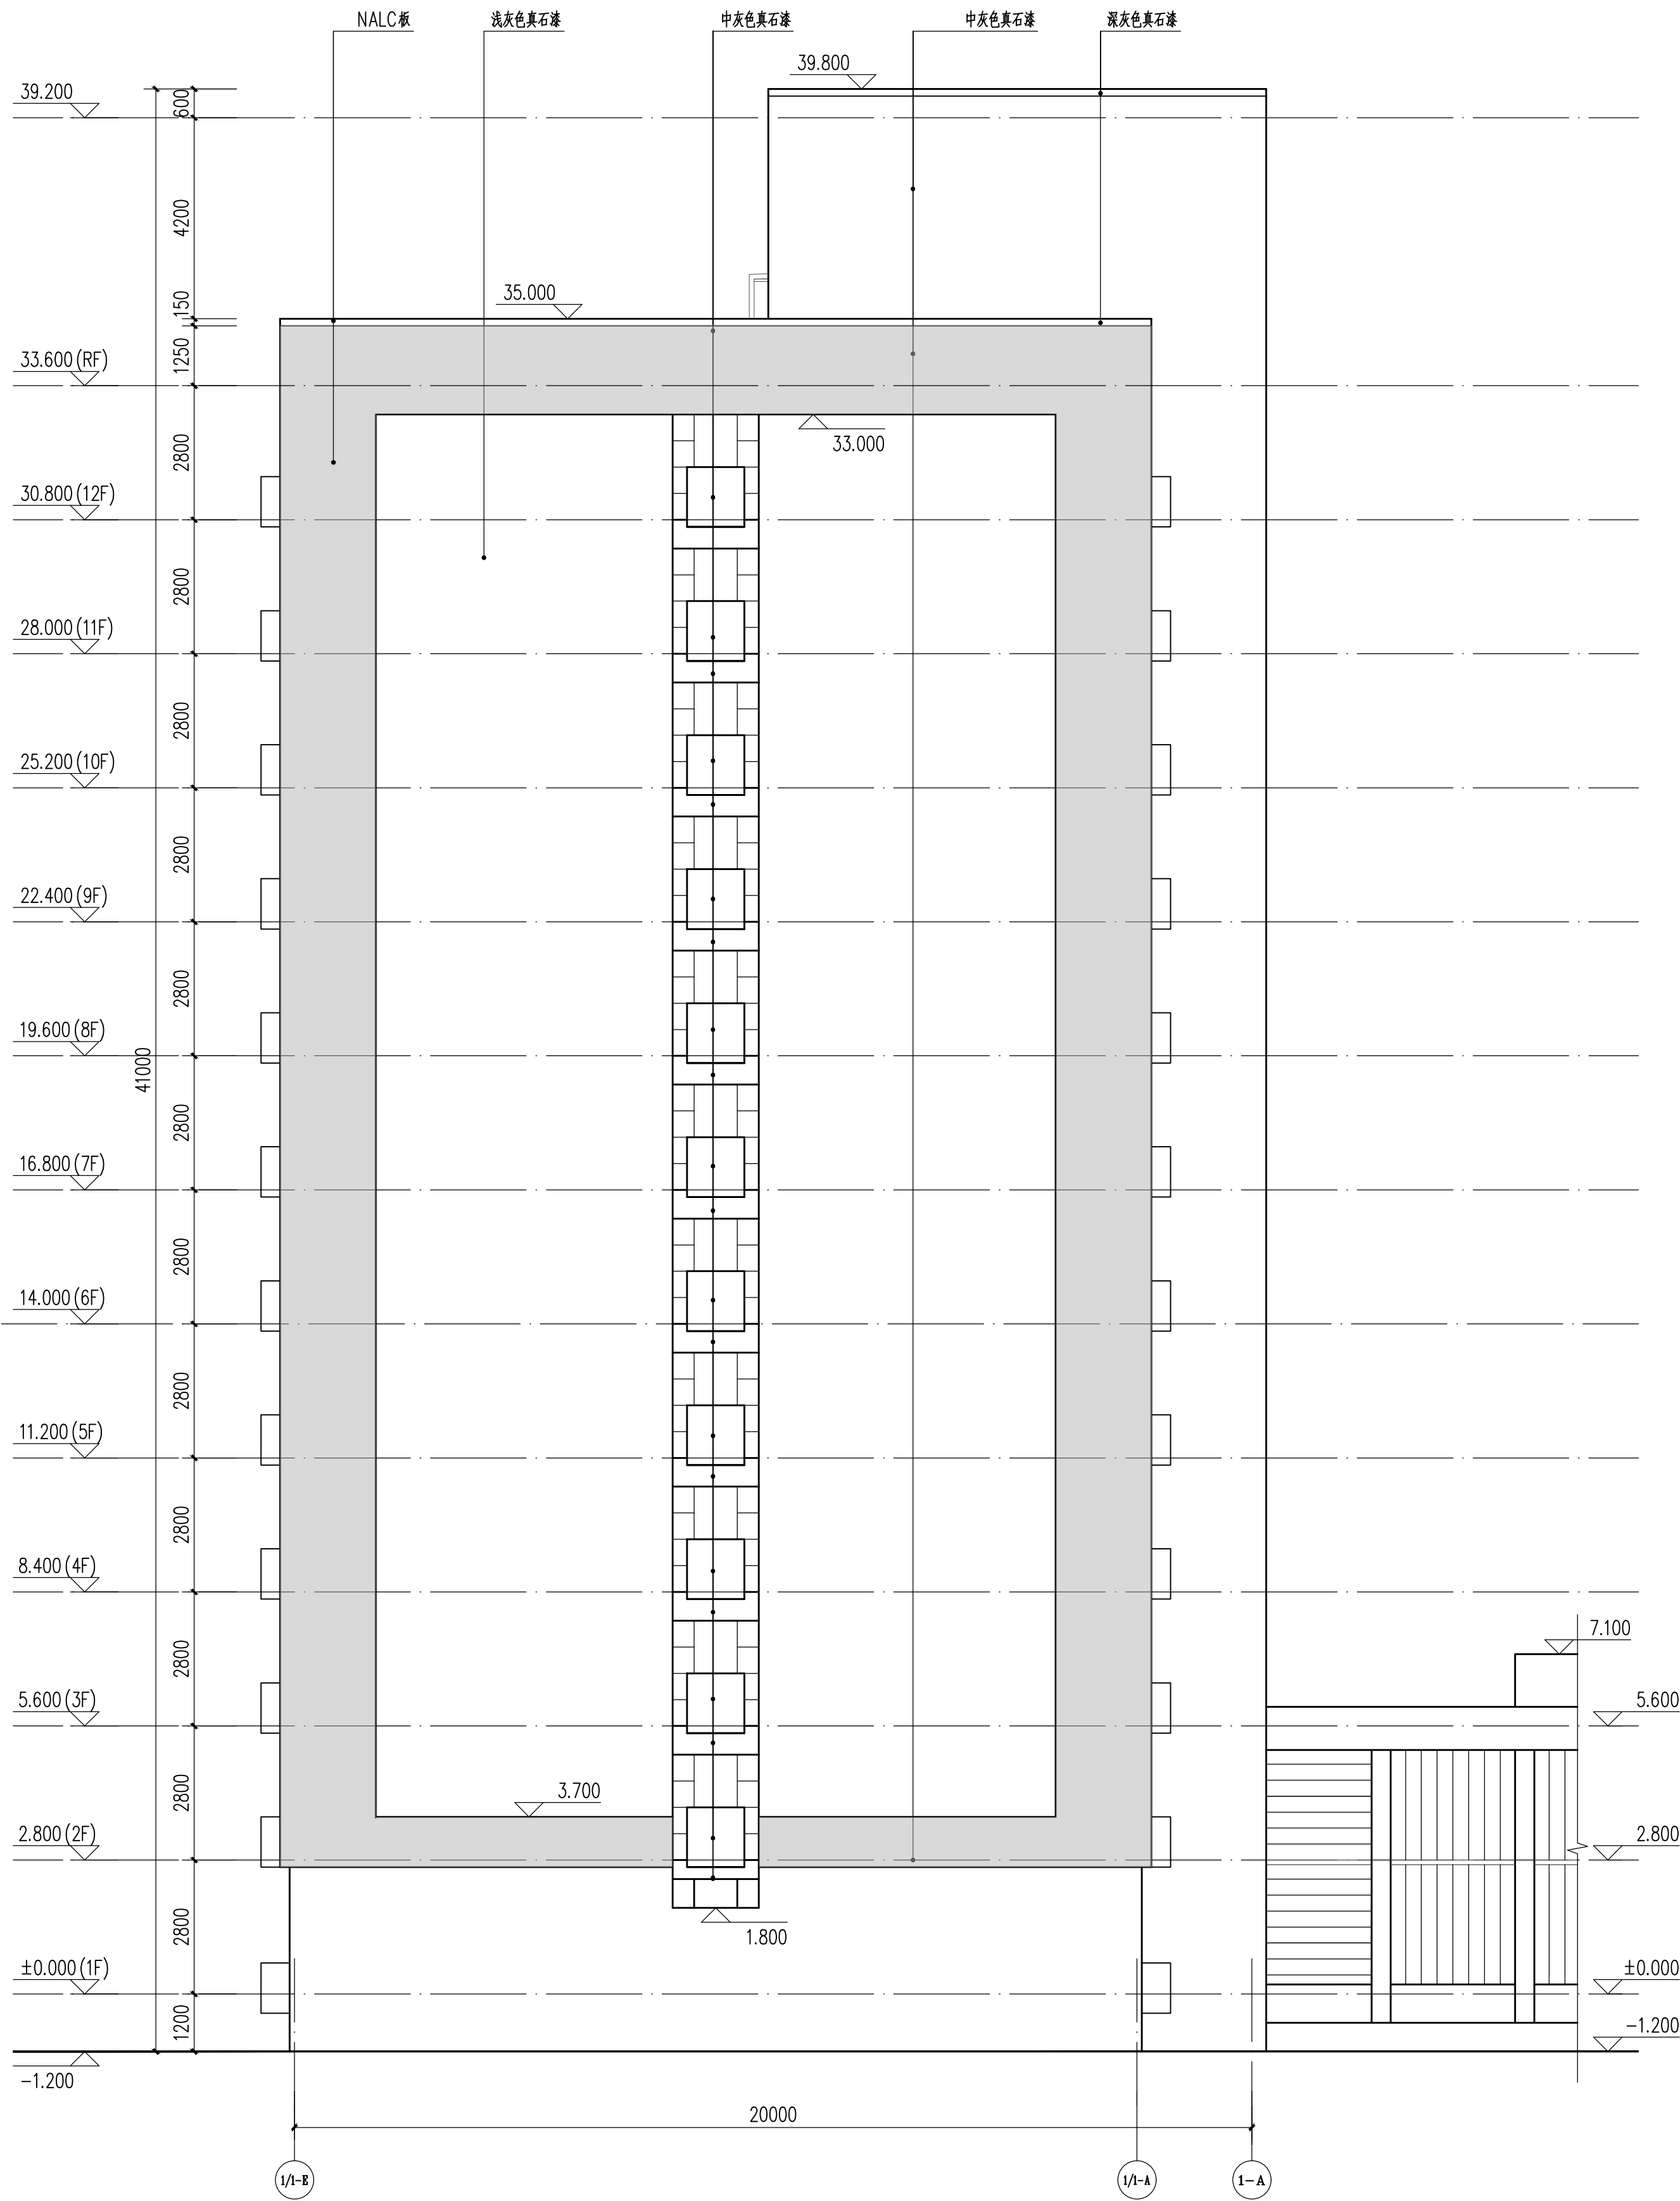

1/1-B 1-A 轴~轴立面图 1:100

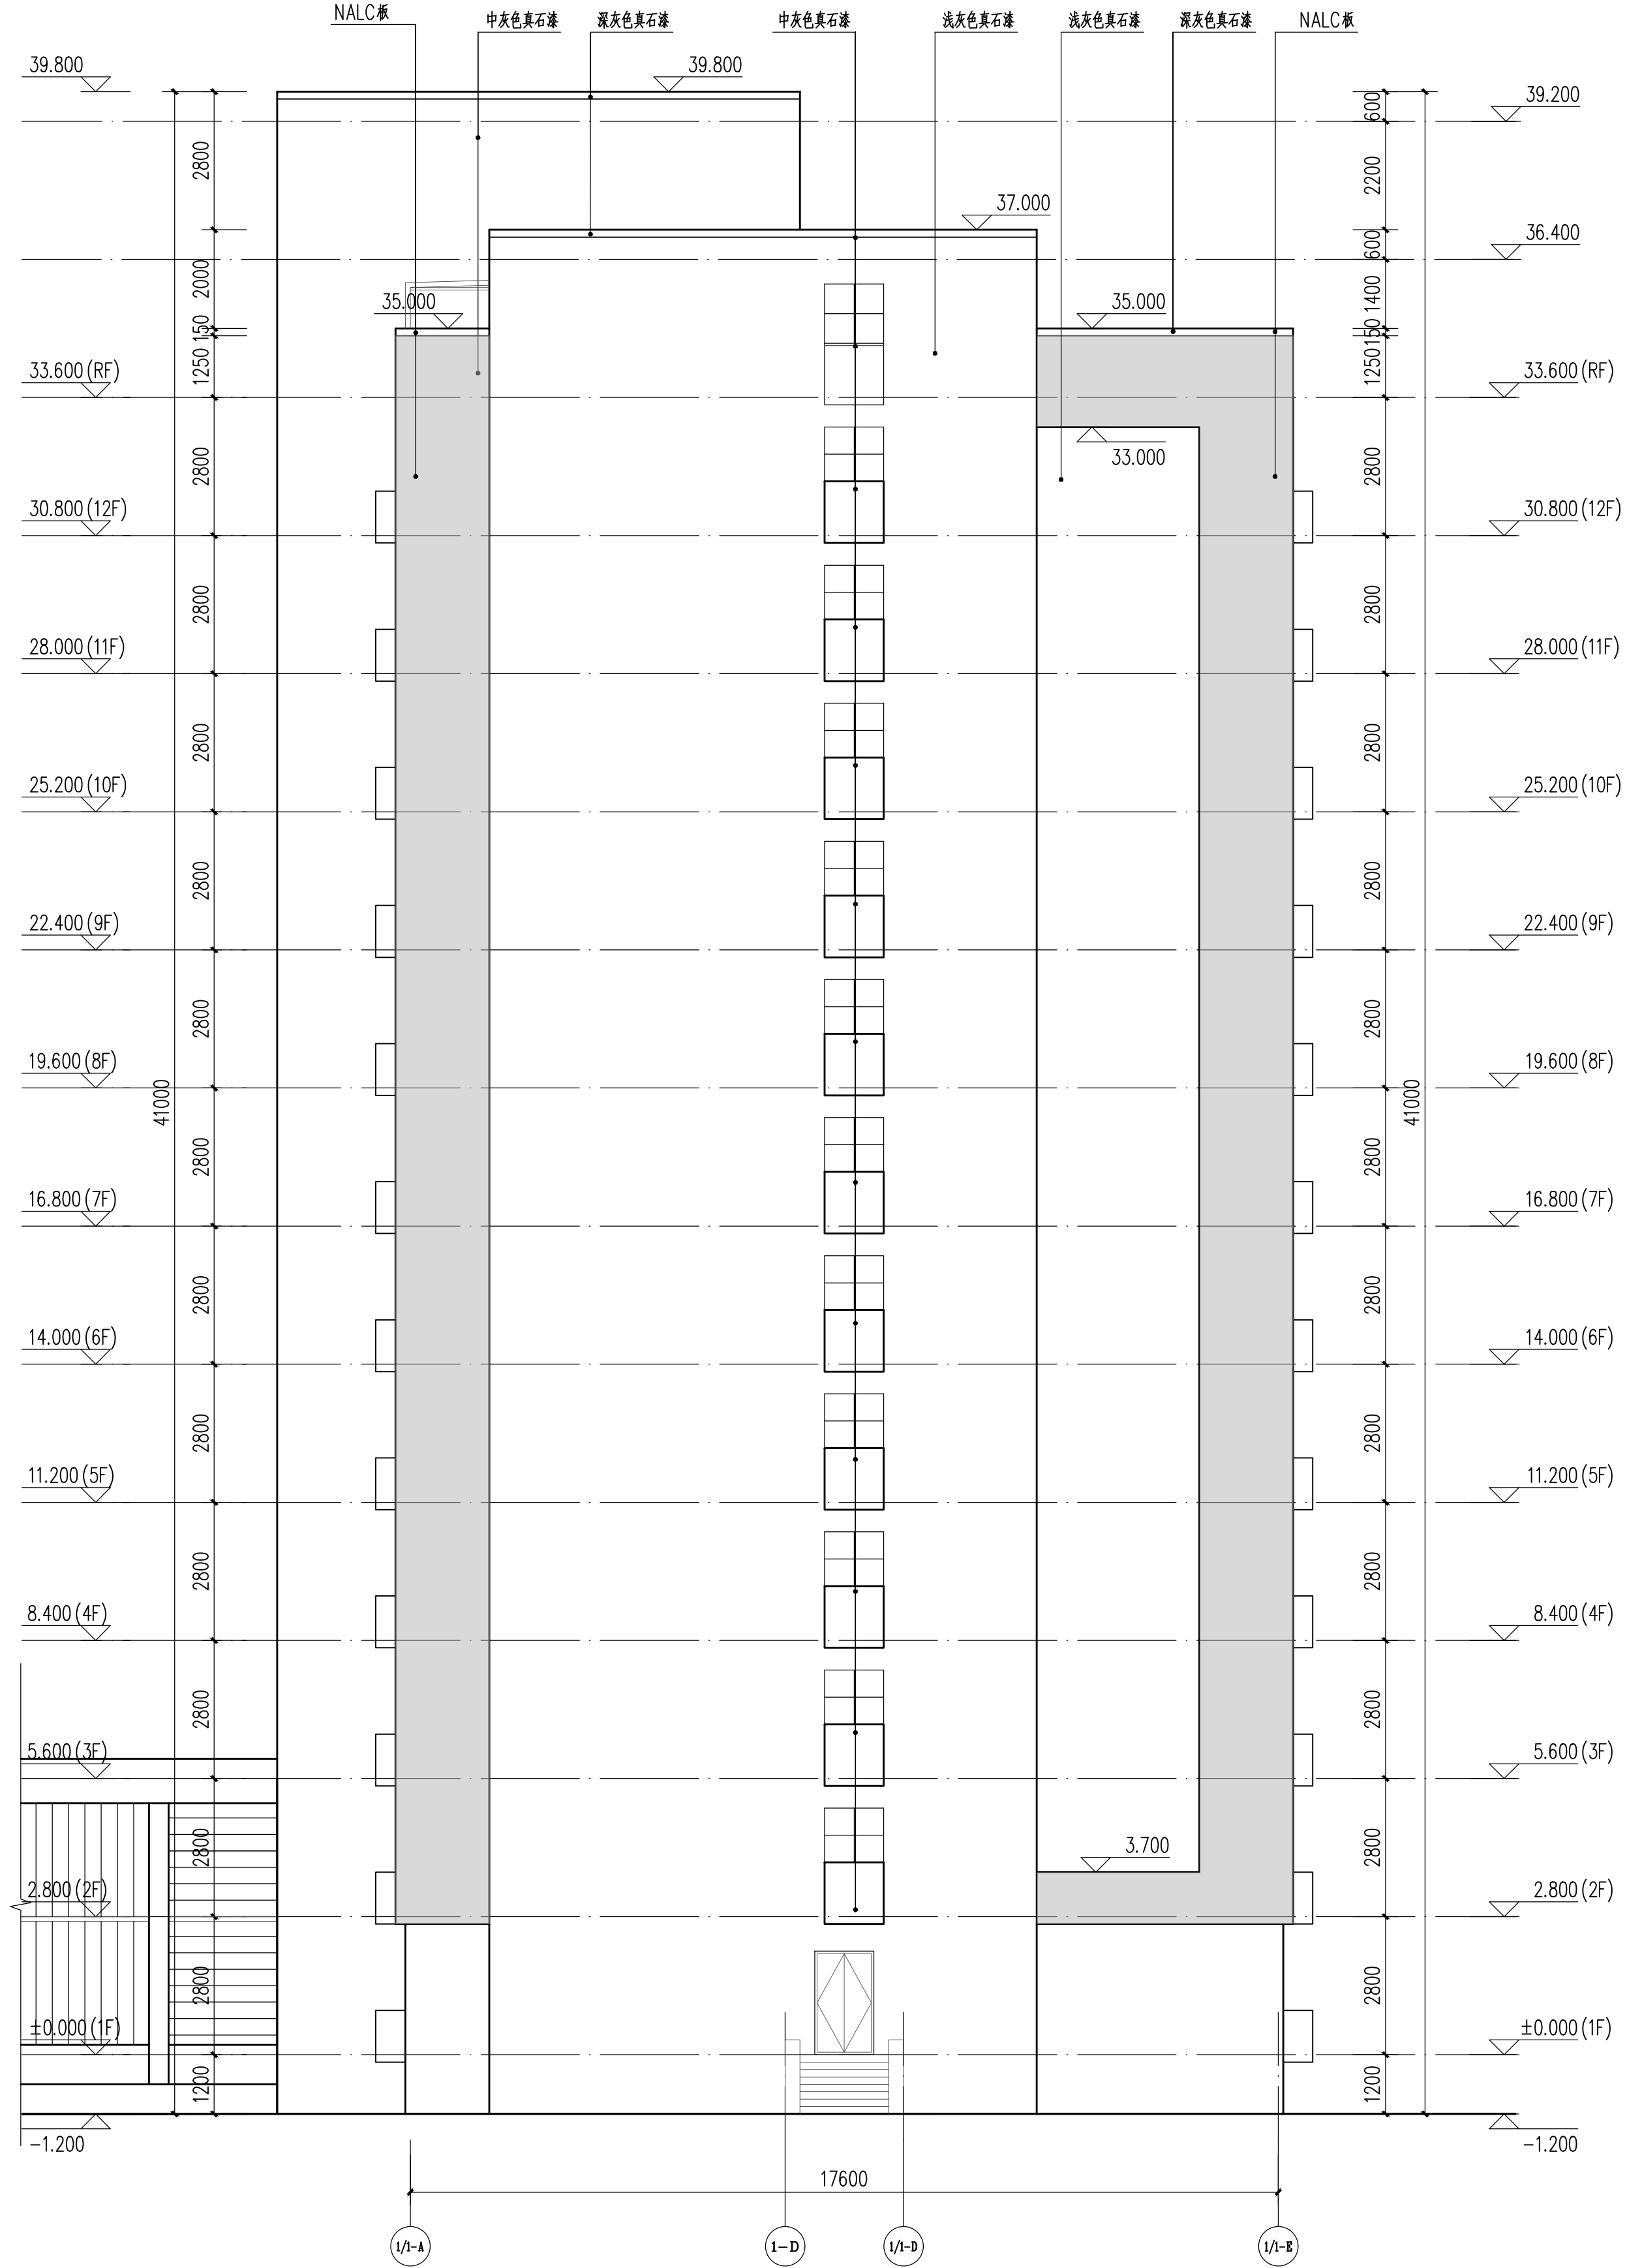

1/1-A 1/1-B 轴~轴立面图 1:100

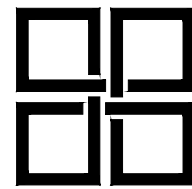

南京柏海建筑设计有限公司
NANJING BOA ARCHITECTURAL
DESIGN COMPANY LTD.

设计证书甲级编号A132004510
No A132004510 Class A of Architecture Design (PRC)

合作设计单位:
JOINTLY DESIGNED WITH

会签:
SIGNED:

院出图章:
ONADRI PROJECT SEAL

本图没加章院出图章无效

注册执业章:
REGISTERED SEAL

备注:
NOTE

建设单位:
CLIENT

南京大学

项目名称:
PROJECT NAME

南京大学鼓楼校区学生宿舍陶园2舍
维修改造工程项目

图名:
DRAWING TITLE

1/1-B 轴~1/1-A 轴立面图

1/1-A 轴~1/1-B 轴立面图

设计号:
PROJECT No.

项目负责人
PROJECT DIRECTOR

洪峰

审定人
AUTHORIZED BY

江颖莹

审核人
PROCESSED BY

江颖莹

专业负责人
DISCIPLINE RESPONSIBLE BY

洪峰

校对人
CHECKED BY

陈普选

设计人
DESIGNED BY

许辰瀚

专业:
DISCIPLINE

建筑

阶段:
STATUS

施工图

日期:
DATE

2021.08.16

图号:
DRAWING No.

建施-10

比例:
SCALE

1:100

文件名:
FILENAME