
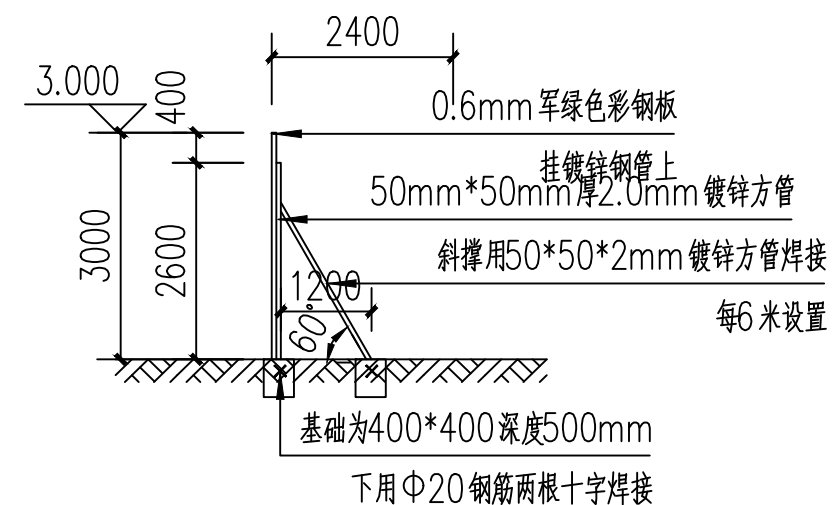




总平面图 1:300

切加量度图纸，应以图示尺寸为准。承建人必须在现场校核图示尺寸和准则。如发现有任何矛盾处，应立即通知设计师。 <small>DO NOT SCALE DRAWING. PLEASE DIMENSIONS AND BE FOLLOWED. ALL MEASUREMENTS MUST BE CHECKED ON SITE BY THE CONTRACTOR. ANY DISCREPANCIES SHOULD BE REPORTED TO THE DESIGNER.</small>	会 签 <small>CONVEERGE SIGNATURE</small>			总负责 <small>APPROVED</small>			设 计 <small>DESIGN</small>			PROJECT 校园巴士休息站	FIG. NO.	
				审 定 <small>EXAMINED</small>			绘 图 <small>DRAWING</small>				图号 <small>FIG. NO.</small>	
				项目负责 <small>PROJECT APPROVED</small>			校 对 <small>CHECKED</small>				比 例 <small>SCALE</small>	日 期 <small>DATE</small>
							专业负责 <small>SPECIAL FIELD DESIGN</small>					

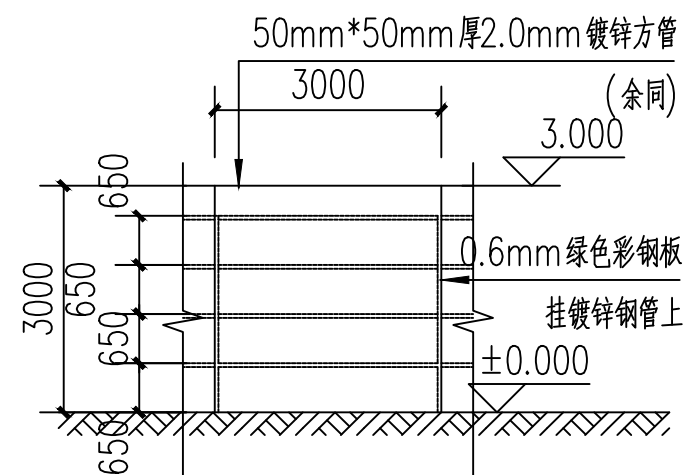


围墙立面图 1:100

围墙剖面图 1:100

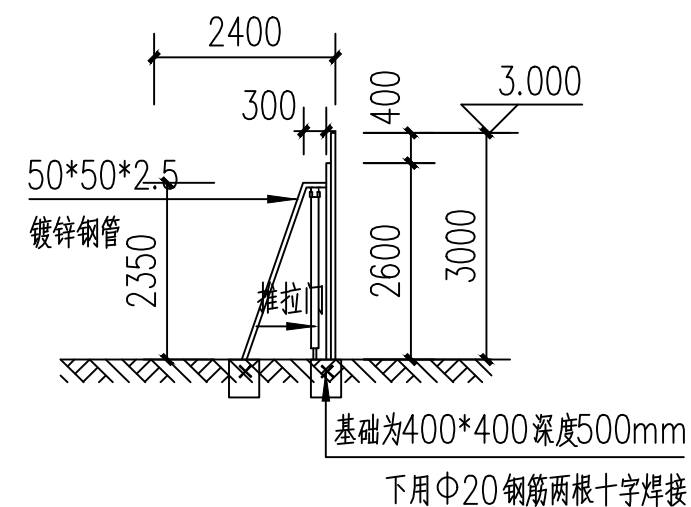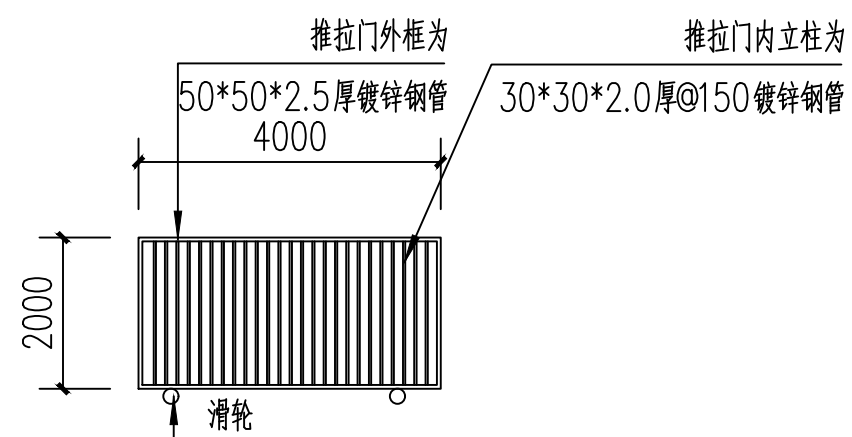

推拉门立面图 1:100

# 推拉门剖面图 1:100

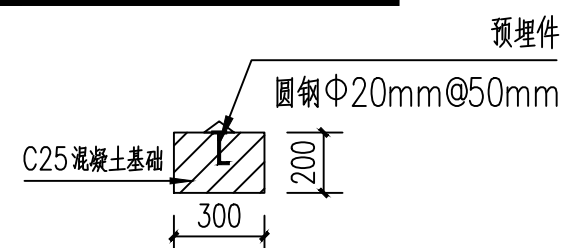

# 轨道基础 1:25

切加量度图纸，应以图示尺寸为准，承建人必须在现场扶图显示尺寸和差别，如发现有任何尺寸误差，应立即通知设计师。  DO NOT SCALE DRAWING FIGURED DIMENSIONS AND BE FOLLOWING. ALL MEASUREMENTS MUST BE CHECKED ON SITE BY THE CONTRACTOR. ANY DISCREPANCIES SHOULD BE REPORTED TO THE DESIGNER.	会 签 CONVEYER SIGNATURE			总负责 APPROVED			设 计 DESIGN		PROJECT  校园巴士休息站	PROJ. NO.				
				审 定 FORWARDED			绘 图 DRAWING				图纸名称 TITLE	图号 FIG. NO.		
				项目负责 PROJECT APPROVED			校 对 CHECKED						比例 SCALE	日期 DATE
							专业负责 SPECIAL FIELD (DESIGN) 审 核 CHECKED							