


一层厨房隔油设施改造平面图 1:100

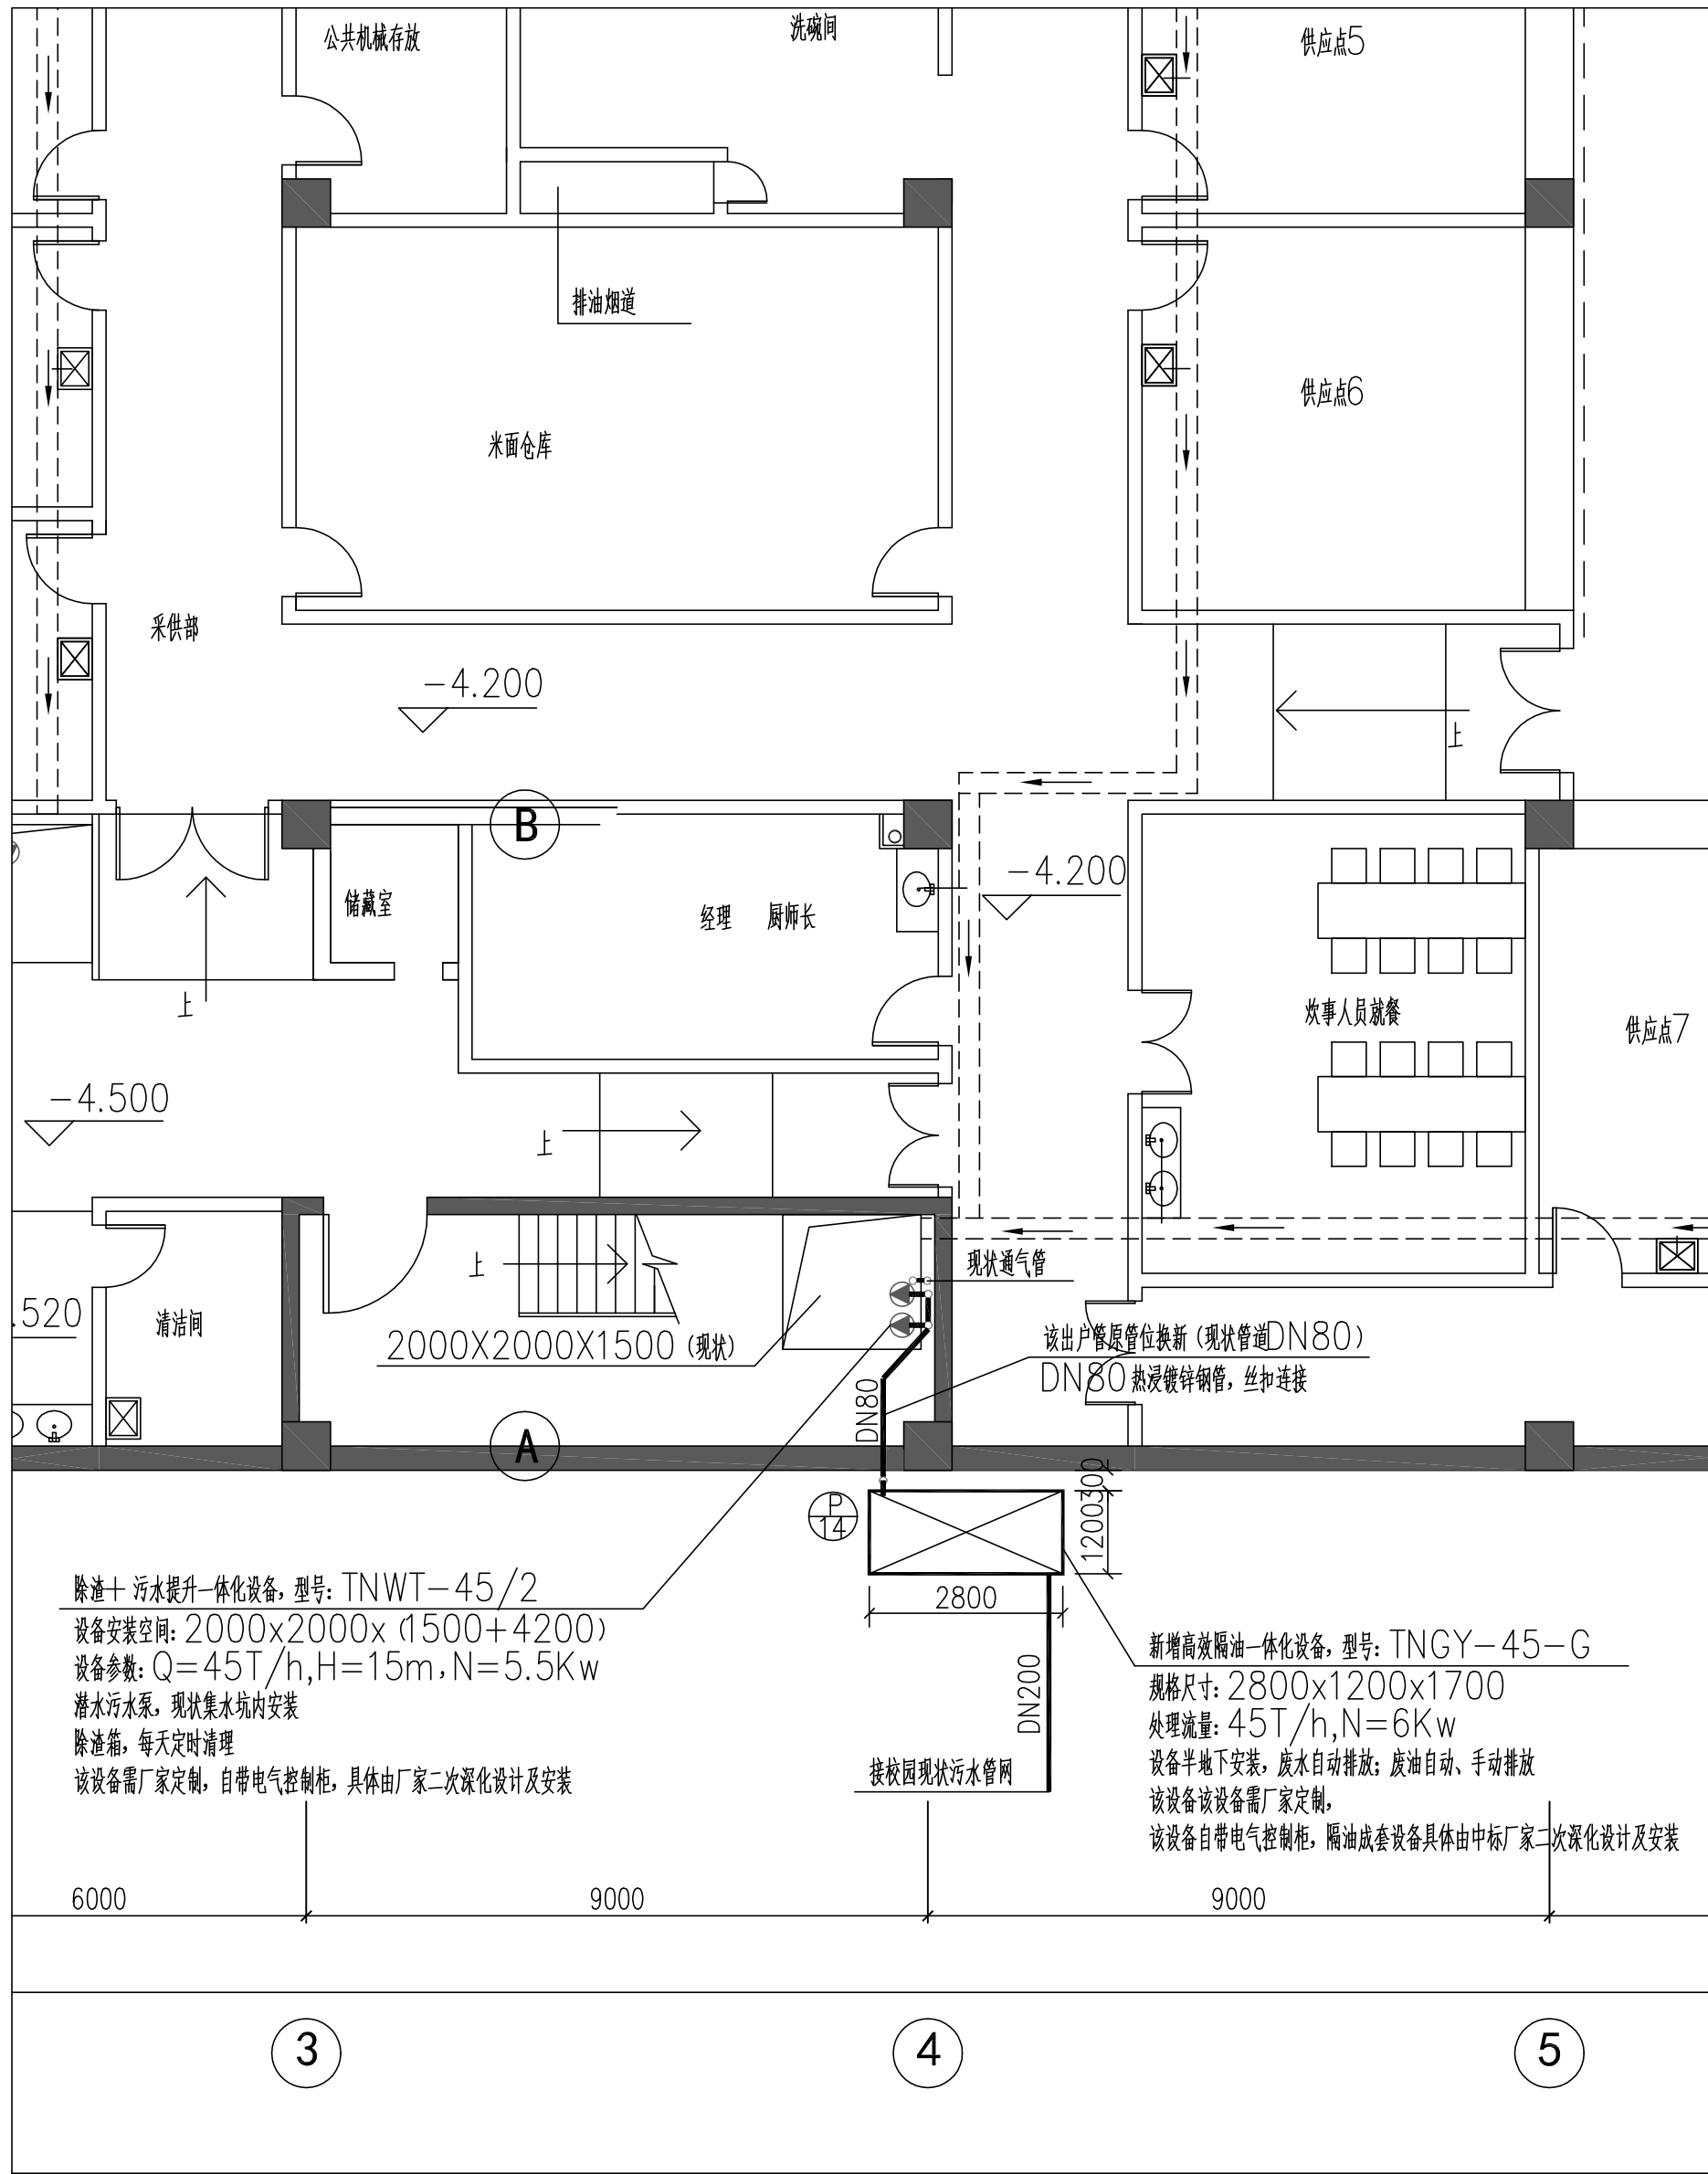

地下室厨房隔油设施改造平面图 1:100

不得量取图纸尺寸施工。如有任何不详事宜，请在施工前与设计 师商定。本图设计内容未经本院许可不得在其它地方使用。 DO NOT SCALE ANY DRAWINGS. THIS DRAWING IS THE PROPERTY OF THE DESIGNER AND MAY NOT BE USED WITHOUT HIS PERMISSION. REPORT ANY DISCREPANCIES TO THE DESIGNER PRIOR TO PROCEEDING WITH WORK.			
说明： NOTES			
出图专用章：			
执业签章：			
南京大学建筑规划设计研究院有限公司 INSTITUTE OF ARCHITECTURE DESIGN AND PLANNING CO., LTD. NANJING UNIVERSITY 设计证书甲级编号：A132016122			
	(实 名) (NAME TYPED)	(签 名) (SIGNATURE)	
设 计 DESIGNED	丁玉宝		
绘 图 DRAWN	丁玉宝		
专业负责 DISCIPLINE CHARGE	丁玉宝		
项目负责 PROJECT DIRECTOR	丁玉宝		
项目经理 PROJECT MANAGER			
校 对 CHECKED	肖玉全		
审 核 AUDITED	张芽		
审 定 APPROVED	冯金龙		
专业会签 DISCIPLINE JOINTLY SIGNED BY			
(专 业) (DISCIPLINE)	(实 名) (NAME TYPED)	(签 名) (SIGNATURE)	
方 案 S.D.			
建 筑 ARCHITECTURE			
结 构 STRUCTURE			
给 排 水 W. & DR.			
暖 通 HVAC			
电 气 ELECTRIC	胡晓明		
智 能 INTELLIGENCE			
建设单位 CLIENT	南京大学		
项目名称 PROJECT	鼓楼校区食堂油污分离设备改造		
子 项 SUB-PRO			
图纸内容 DRAWING	一层厨房隔油设施改造平面图 地下室厨房隔油设施改造平面图		
设计阶段 STATUS	施工图	项目编号 PROJECT NO.	2019-F15
专 业 DISCIPLINE	给排水	图 号 DRAWING NO.	水施-02
版 号 EDITION NO.	1	日 期 DATE	2019.07.12