

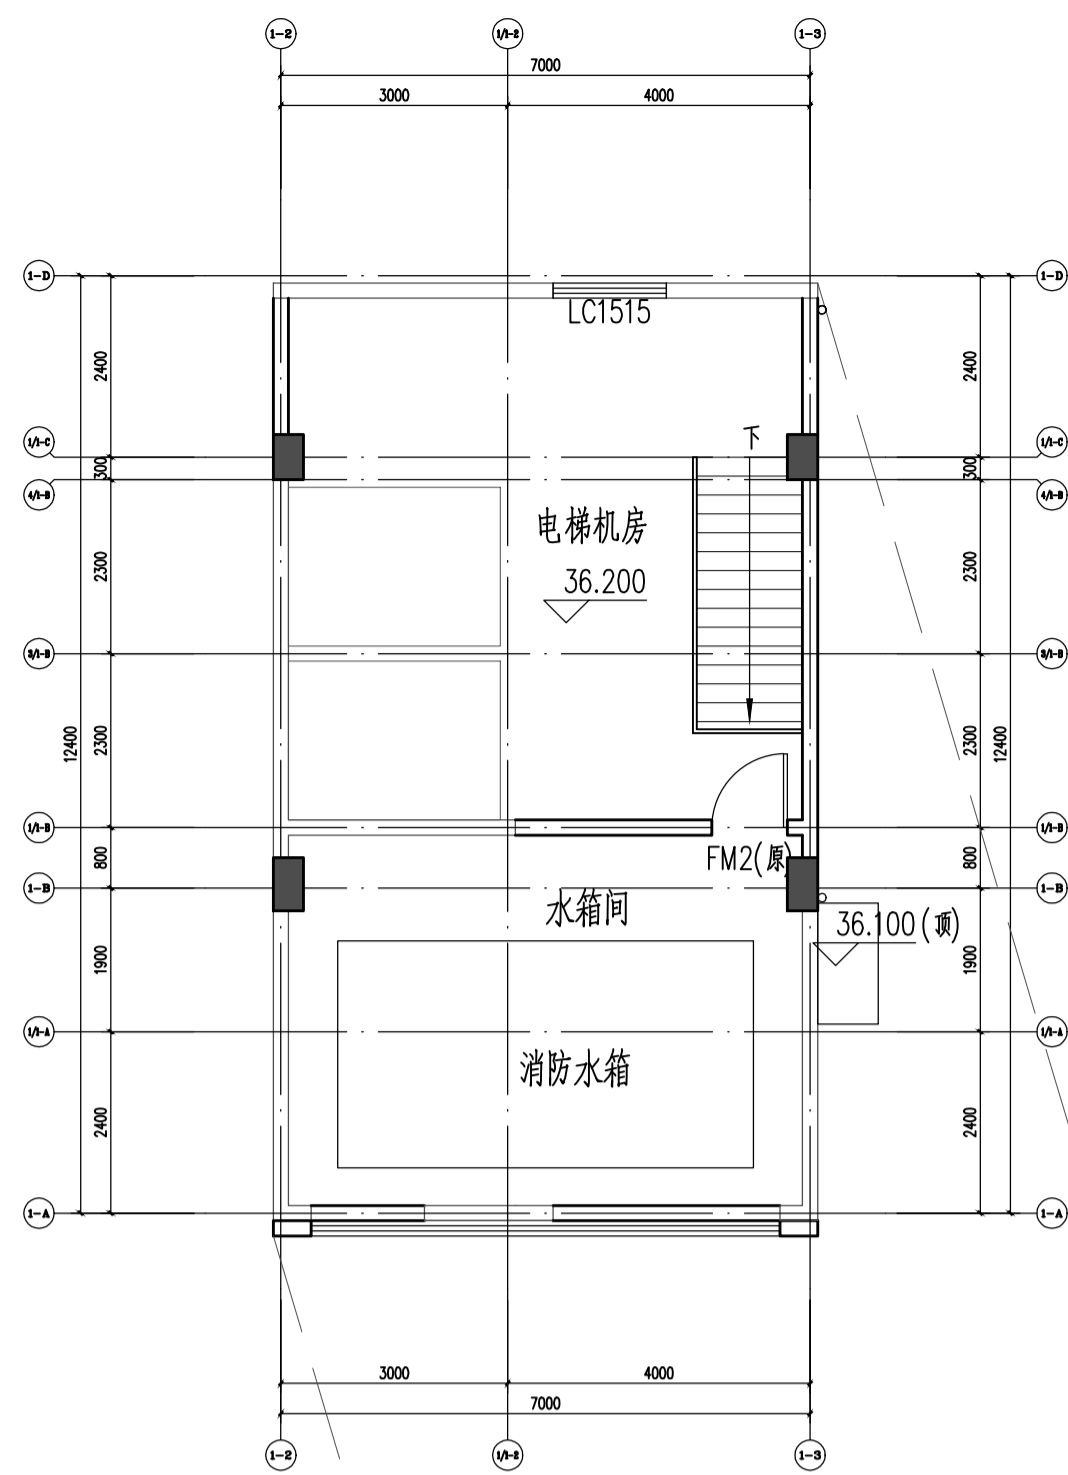
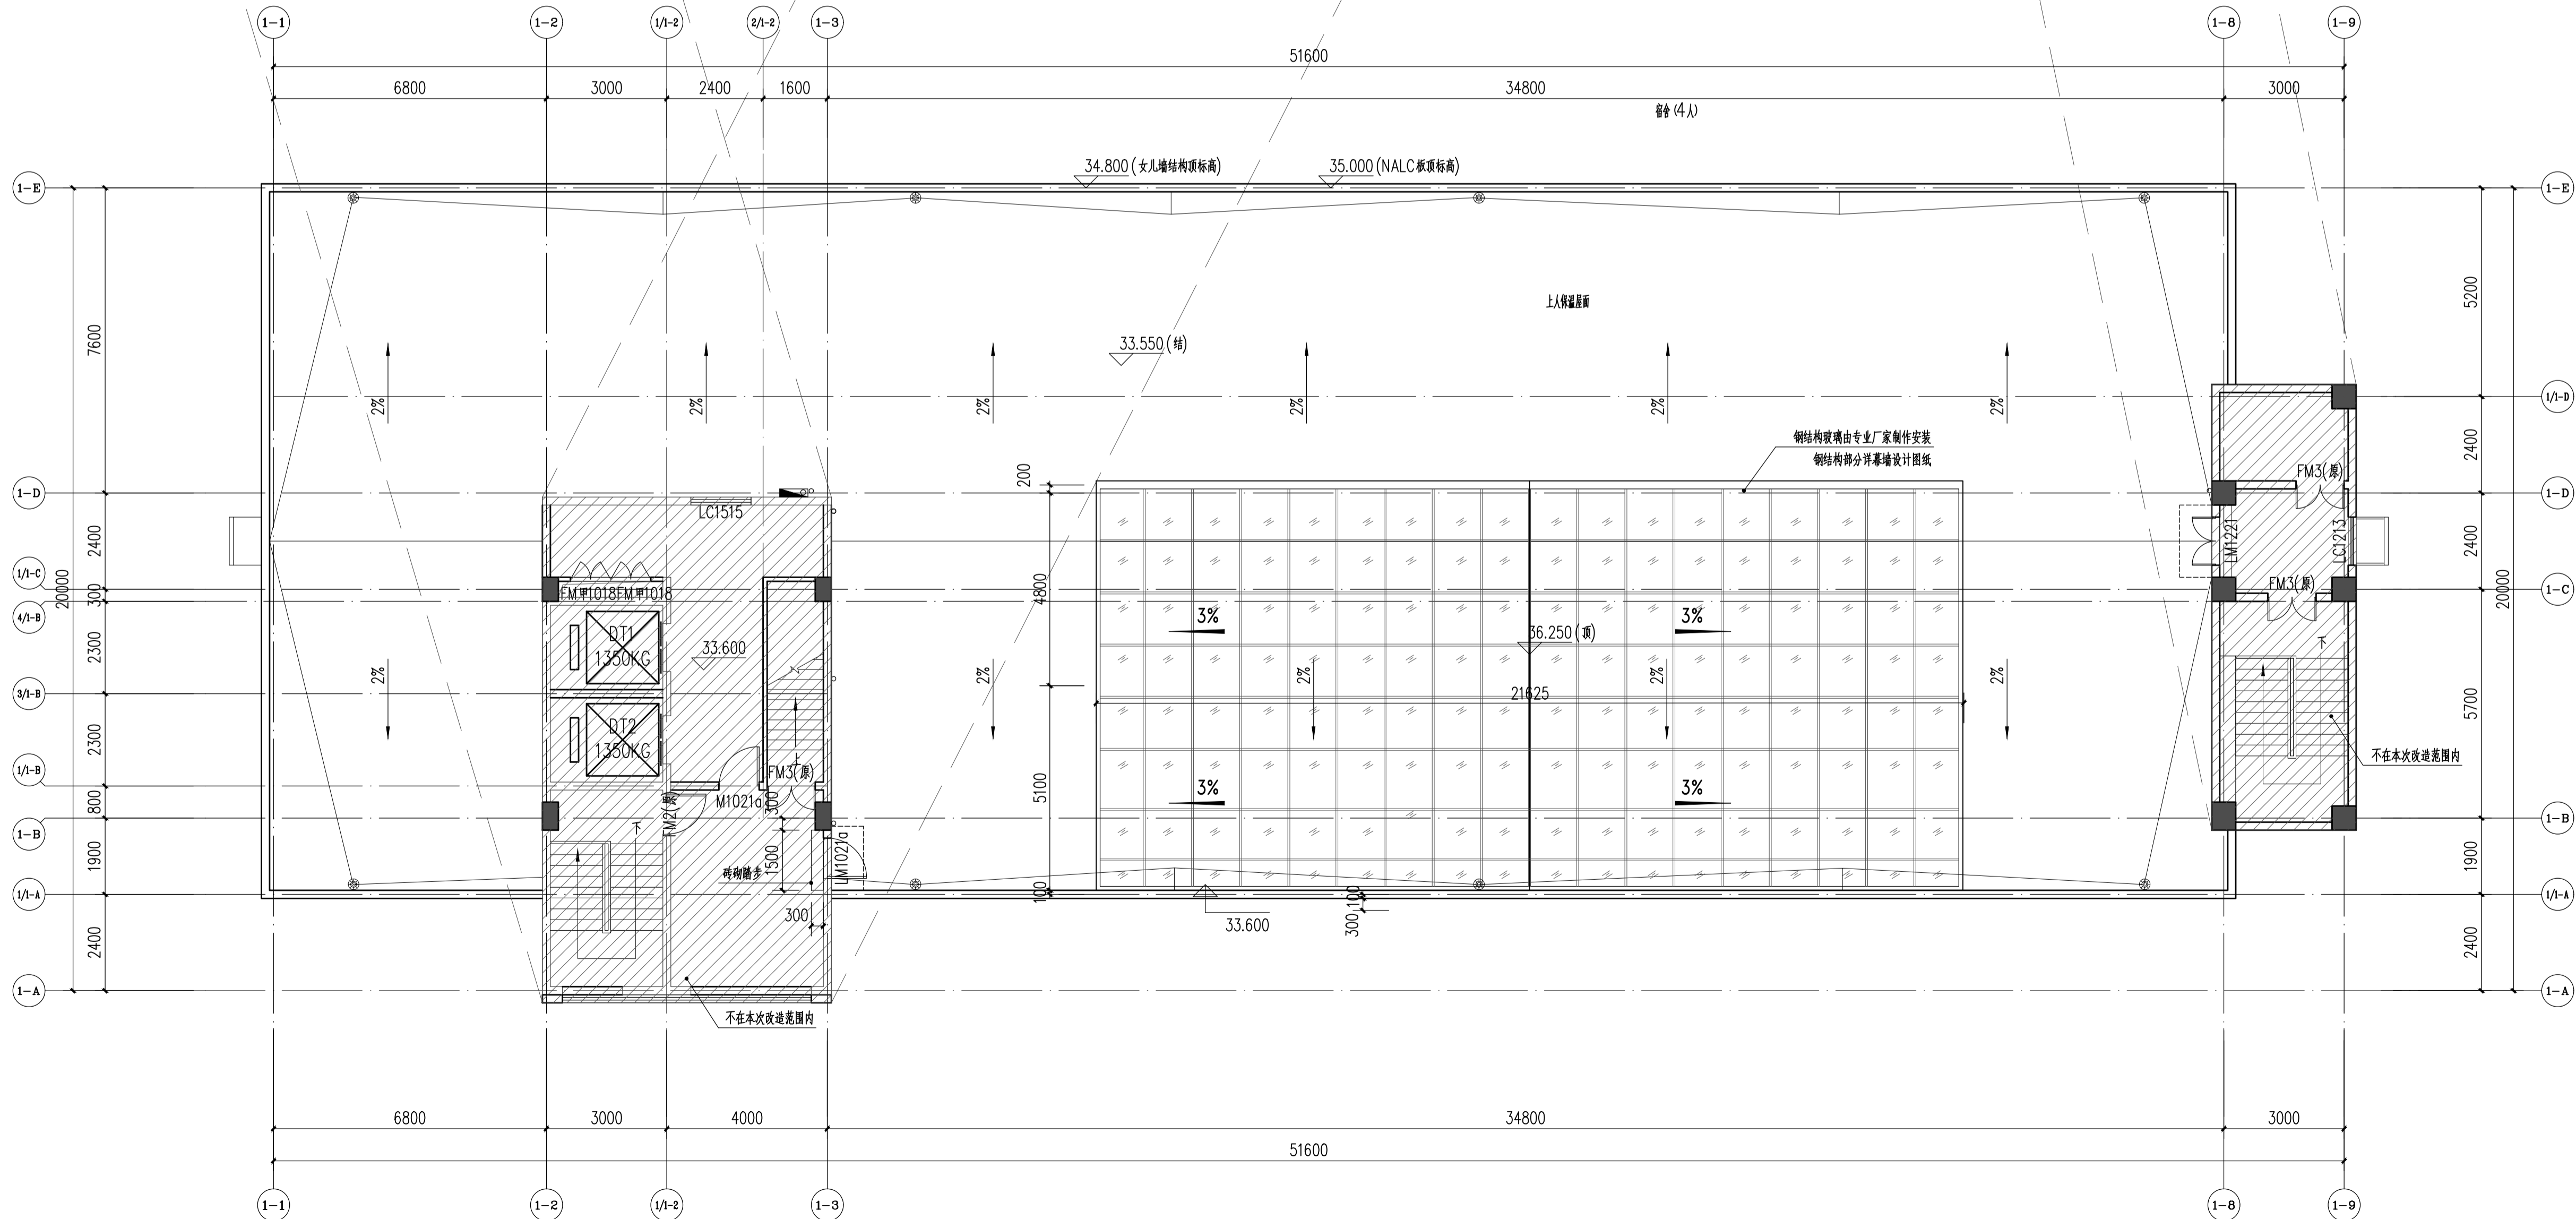



设备
工艺
总图
动力
电讯
电气
暖通
给排水
结构
建筑
插图人

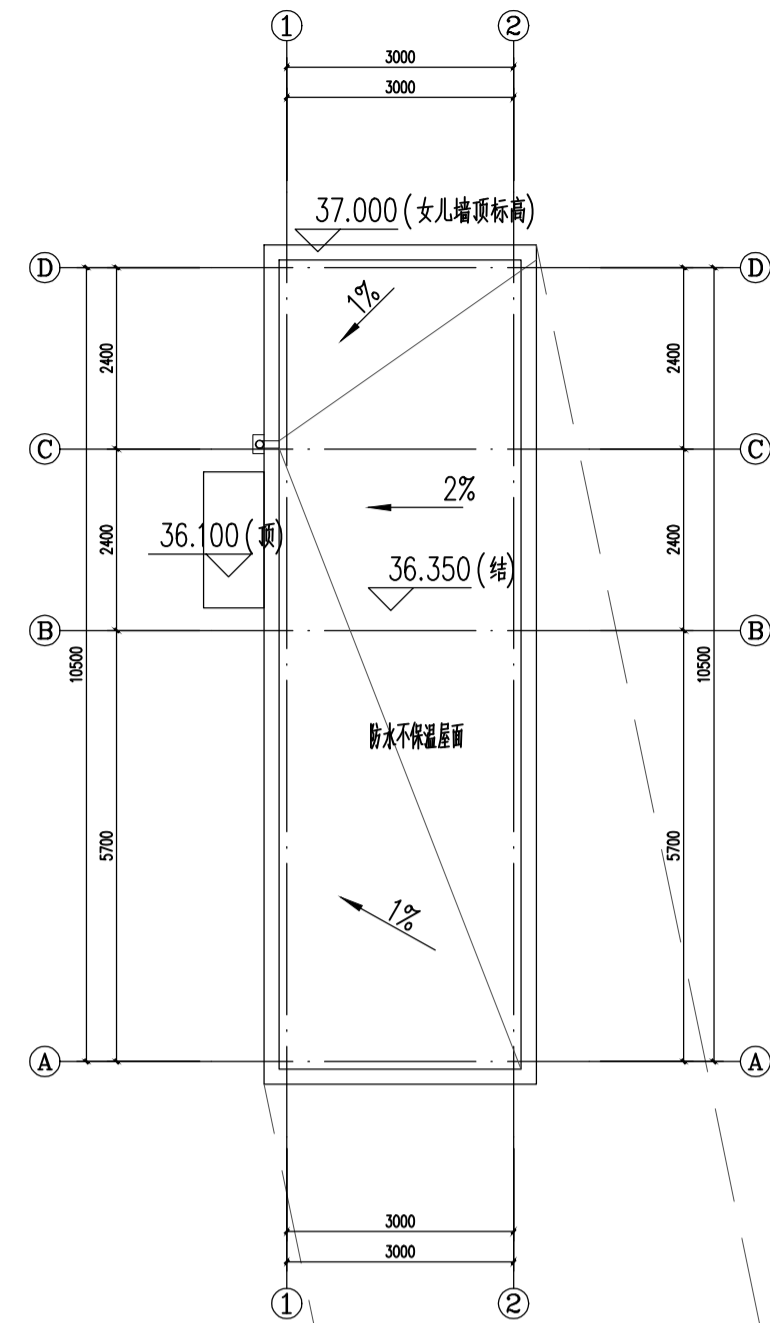

核心筒顶层改造平面图 1:100

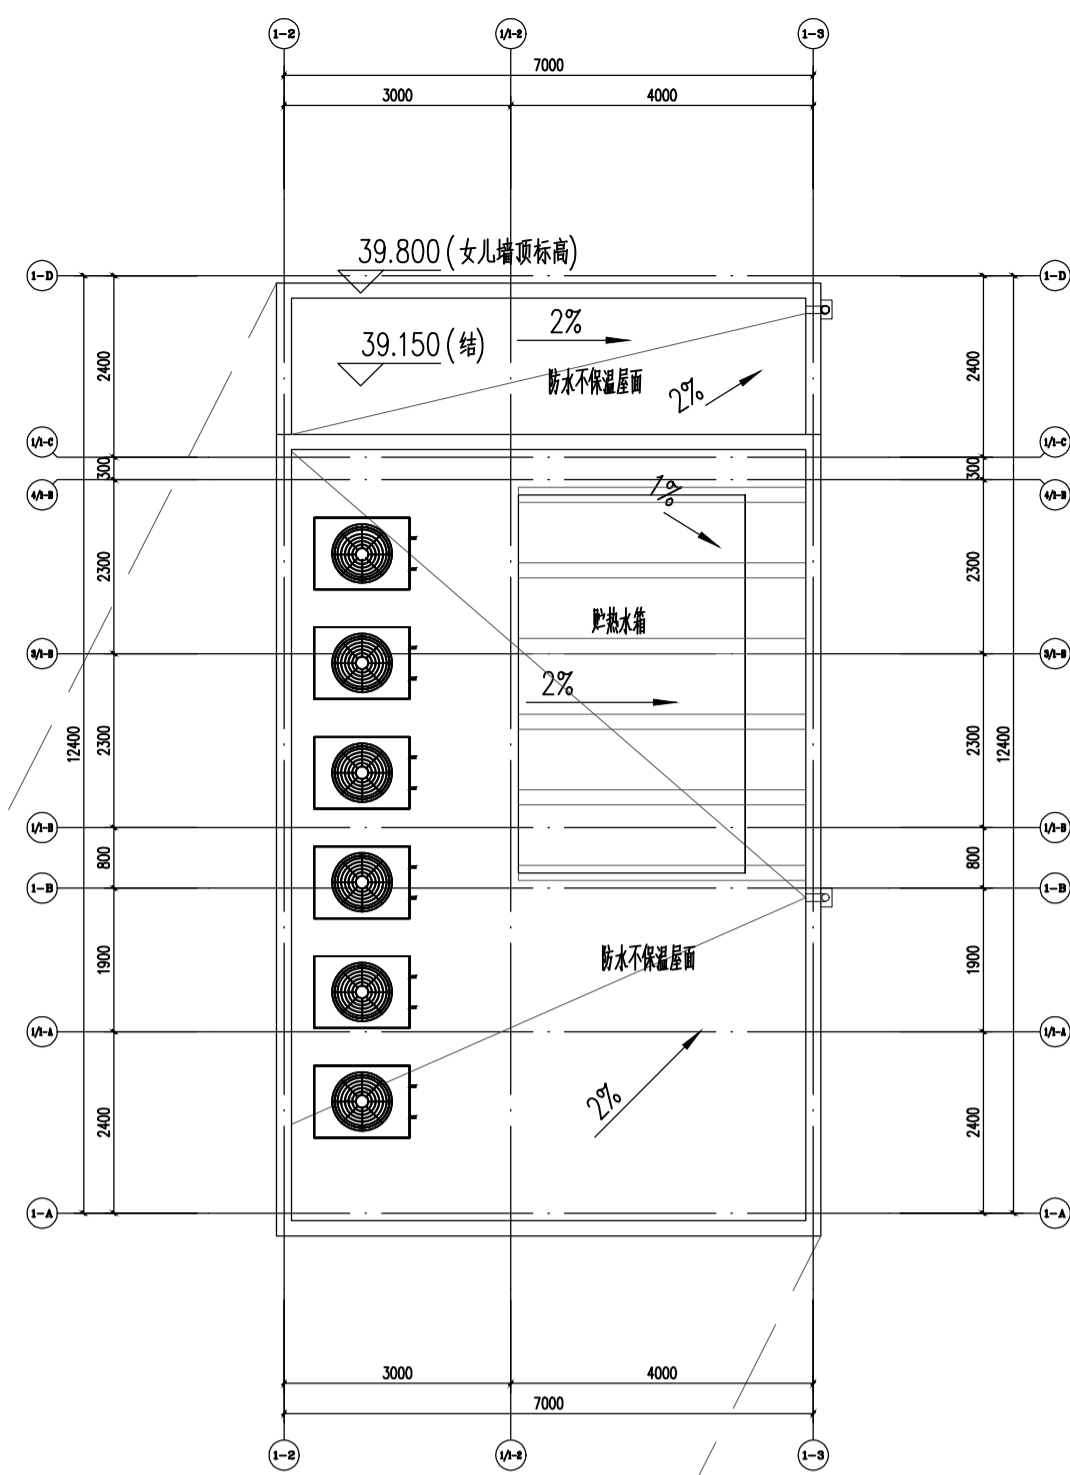

顶层改造平面图 1:100

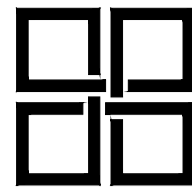

南京柏海建筑设计有限公司
NANJING BOA ARCHITECTURAL
DESIGN COMPANY LTD.
设计证书甲级编号A132004510
No A132004510 Class A of Architecture Design (PRC)

合作设计单位:
JOINTLY DESIGNED WITH

会签:
SIGNED:

院出图章:
CNADRI PROJECT SEAL

本图没加章院出图章无效

注册执业章:
REGISTERED SEAL

备注:
NOTE

建设单位:
CLIENT

南京大学

项目名称:
PROJECT NAME

南京大学鼓楼校区学生宿舍陶园2舍
维修改造工程项目

图名:
DRAWING TITLE

屋顶层改造平面图

设计号:
PROJECT No.

项目负责人
PROJECT DIRECTOR

洪峰

审定人
AUTHORIZED BY

江颖莹

审核人
PROCESSED BY

江颖莹

专业负责人
DISCIPLINE RESPONSIBLE BY

洪峰

校对人
CHECKED BY

陈普选

设计人
DESIGNED BY

许辰瀚

专业:
DISCIPLINE

建筑

阶段:
STATUS

施工图

日期:
DATE

2021.08.16

图号:
DRAWING No.

建施-07

比例:
SCALE

1:100

文件名:
FILENAME