




② 1:20

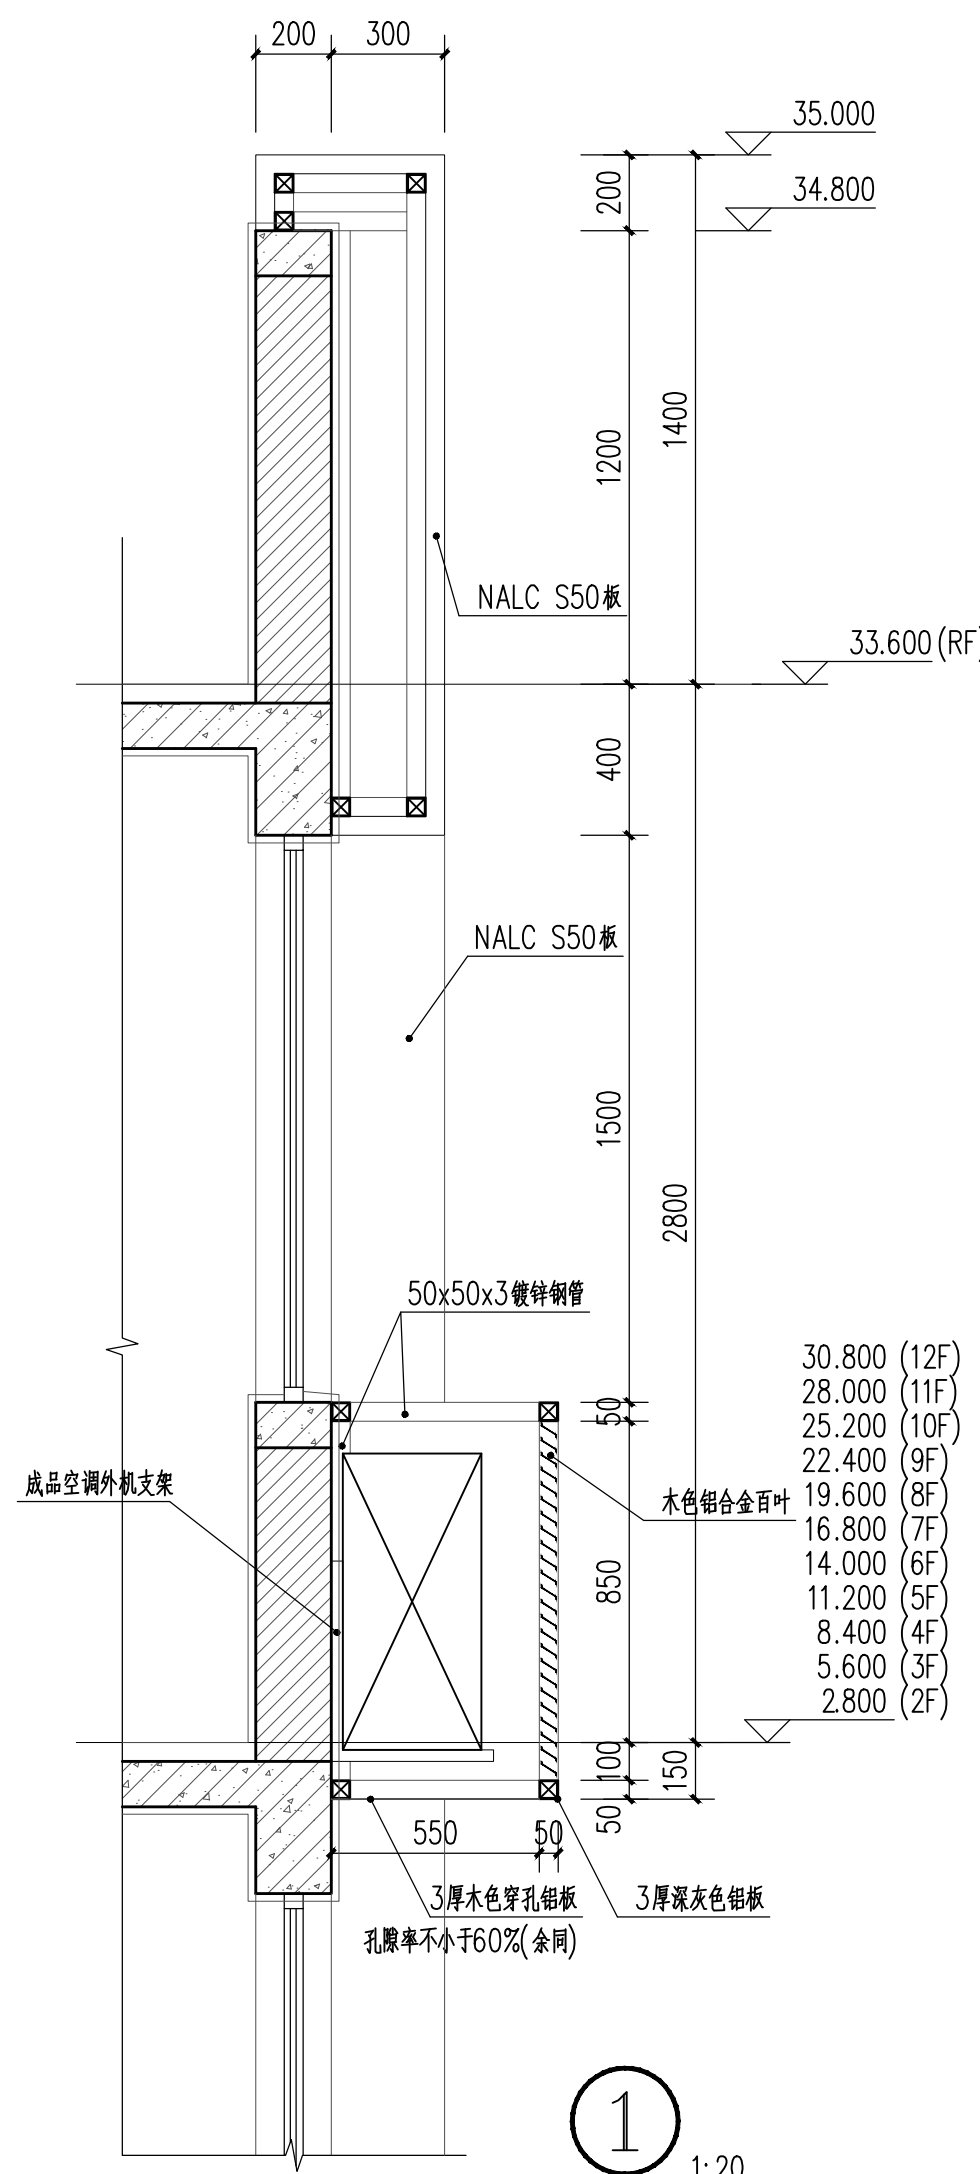

① 1:20

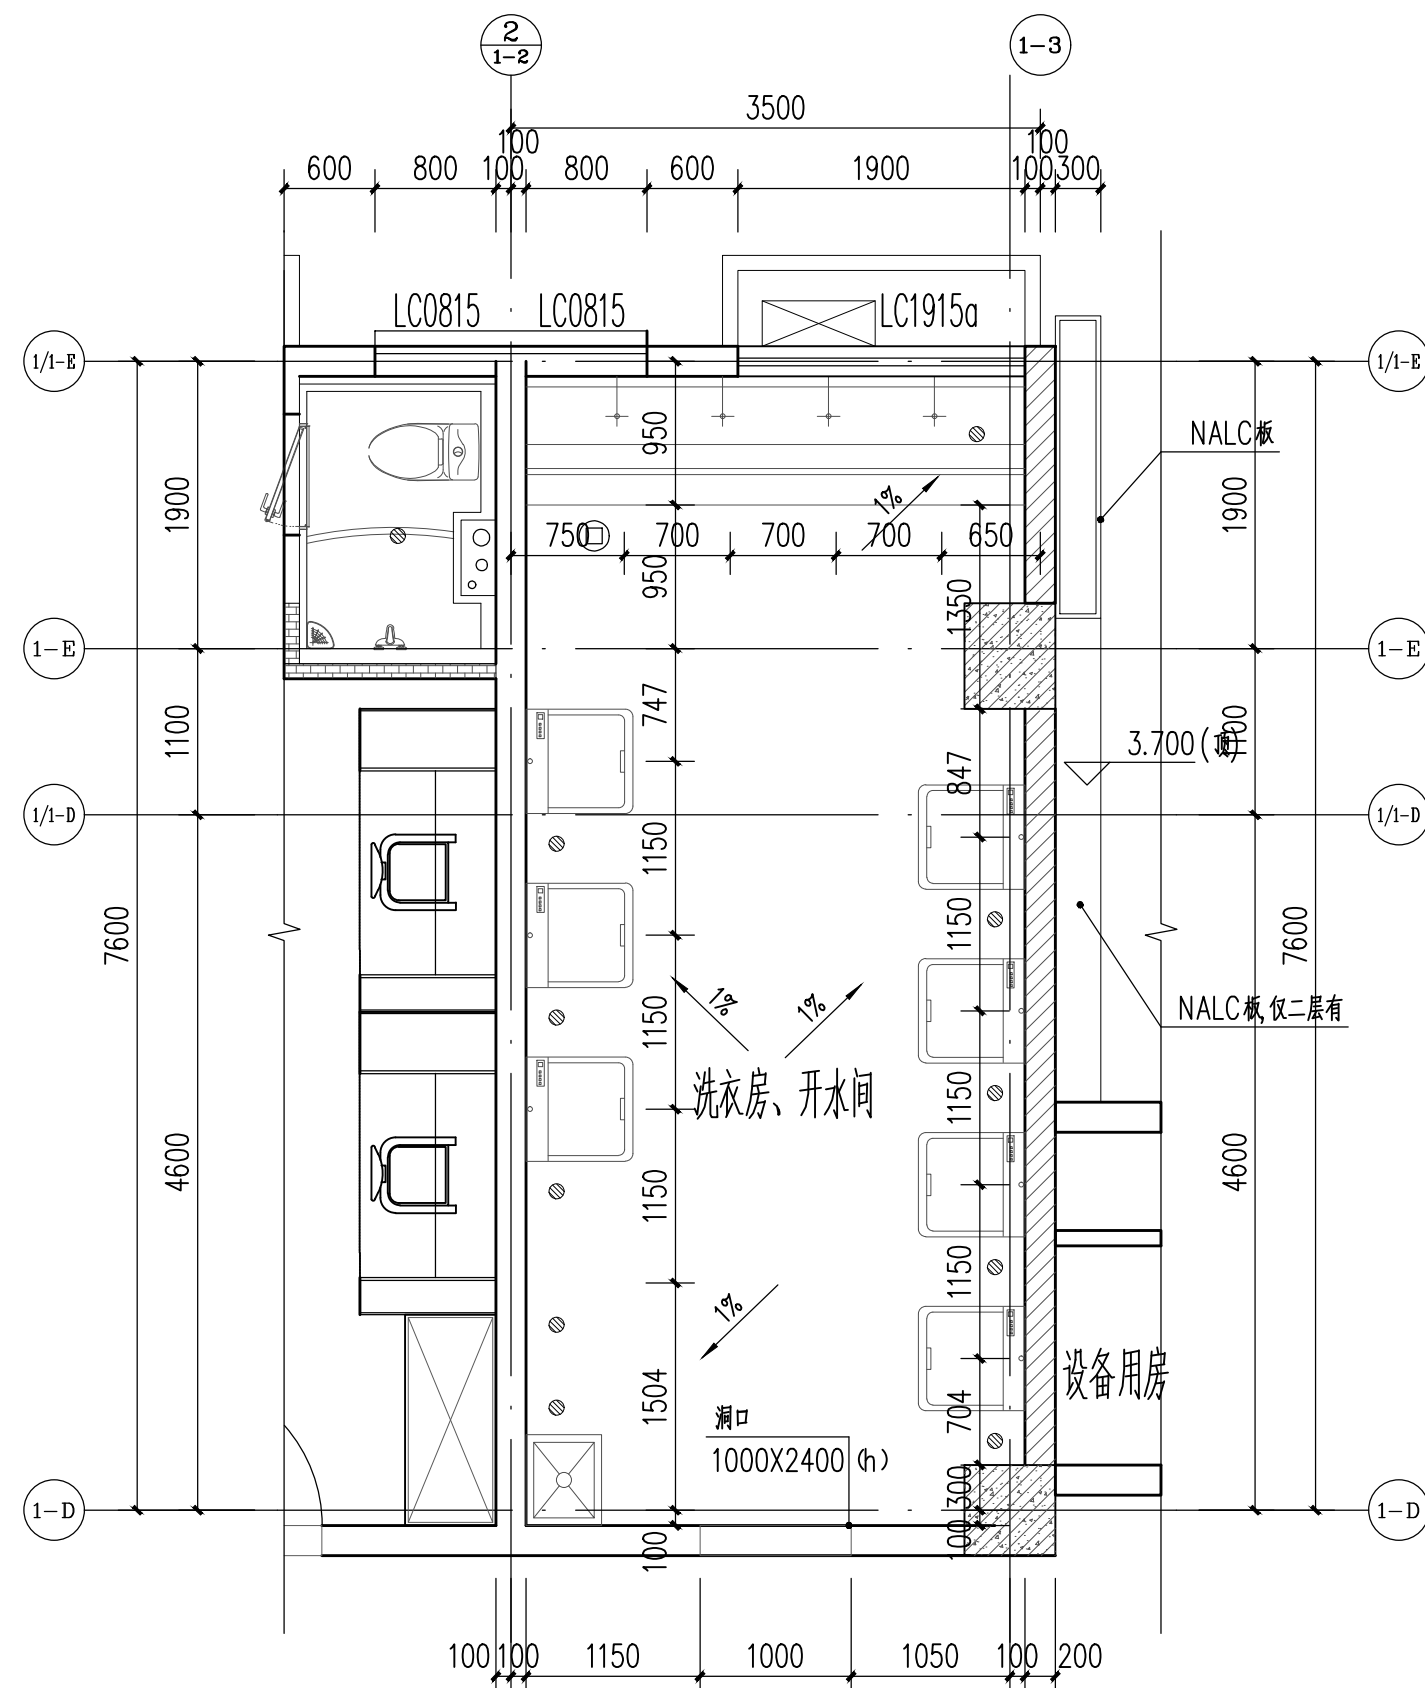

④ 洗衣房、开水间大样 1:50

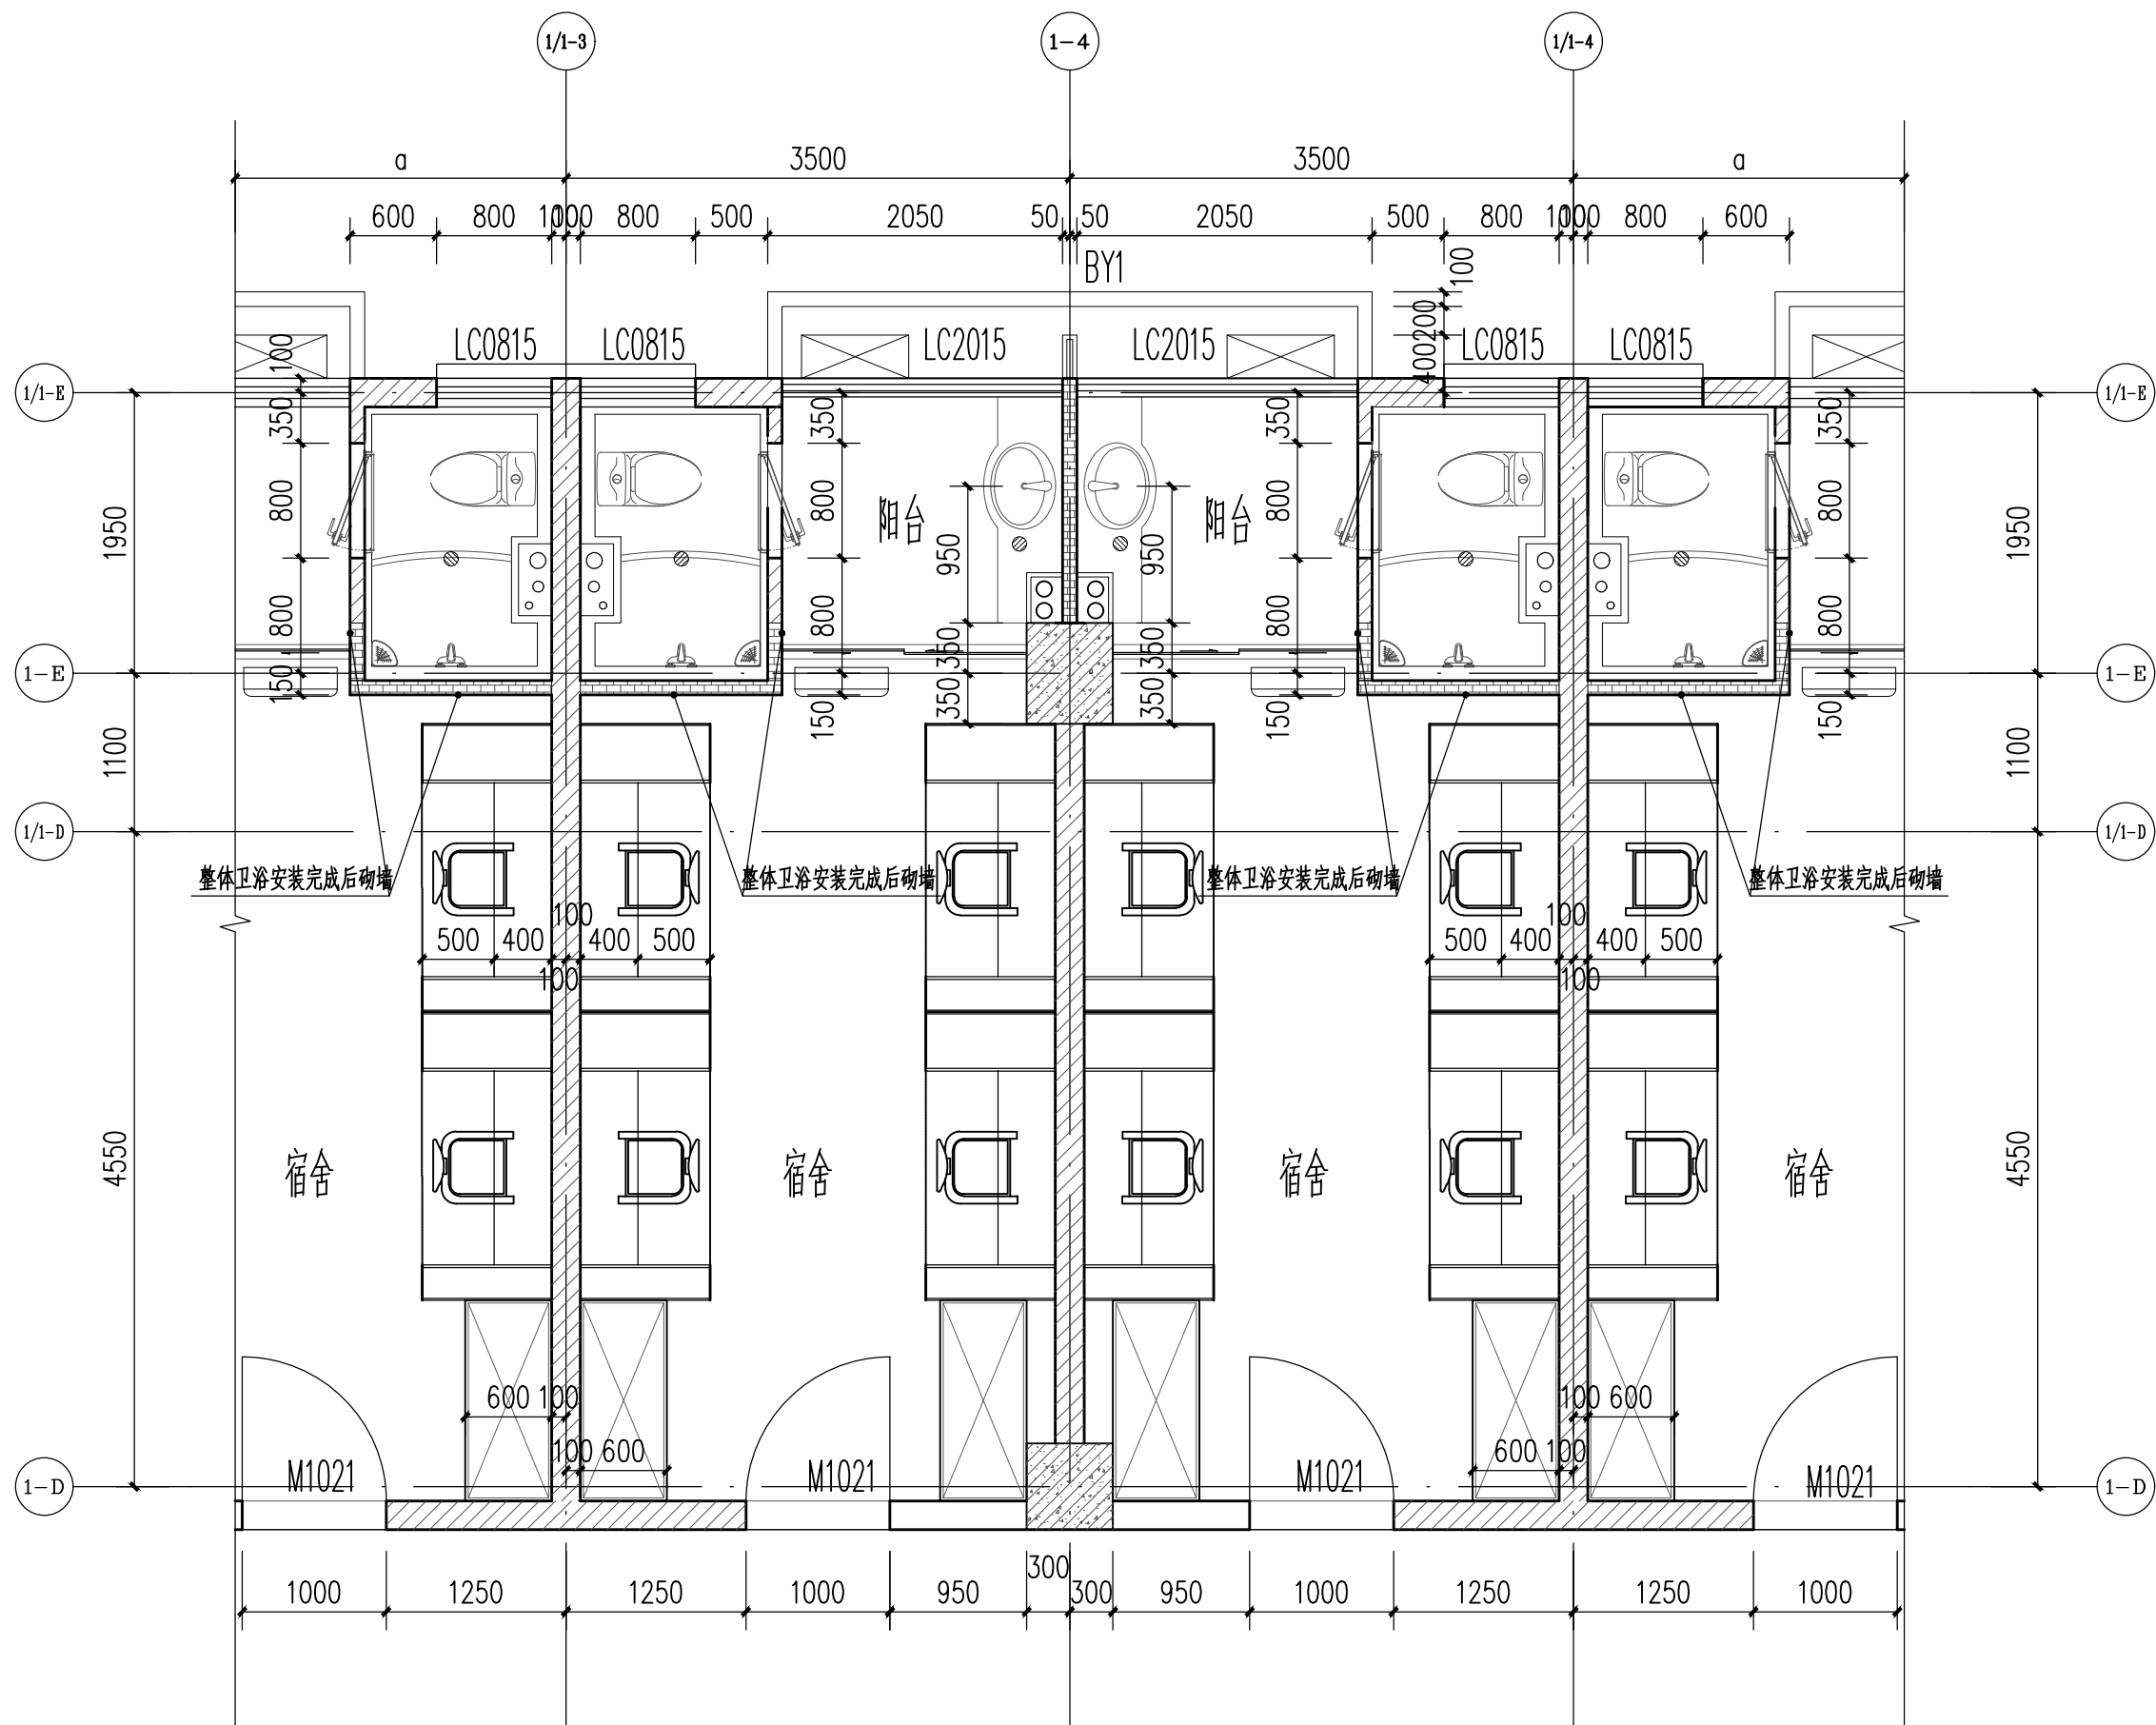

③ 宿舍改造大样 1:50

南京柏海建筑设计有限公司
NANJING BOA ARCHITECTURAL
DESIGN COMPANY LTD.
设计证书甲级编号A132004510
No A132004510 Class A of Architecture Design (PRO)

合作设计单位:
JOINTLY DESIGNED WITH

会签:
SIGNED:

院出图章:
CNADRI PROJECT SEAL

注册执业章:
REGISTERED SEAL

备注:
NOTE

建设单位:
CLIENT

南京大学

项目名称:
PROJECT NAME

南京大学鼓楼校区学生宿舍陶园2舍
维修改造工程设计项目

图名:
DRAWING TITLE

墙身改造大样
宿舍改造大样
洗衣房、开水间大样

设计号:
PROJECT No.

项目负责人 PROJECT DIRECTOR	洪峰	
审定人 AUTHORIZED BY	江颖莹	
审核人 PROCESSED BY	江颖莹	
专业负责人 DISCIPLINE RESPONSIBLE BY	洪峰	
校对人 CHECKED BY	陈普选	
设计人 DESIGNED BY	许辰瀚	

专业: DISCIPLINE	建筑	图号: DRAWING No.	建施-11
阶段: STATUS	施工图	比例: SCALE	1:50
日期: DATE	2021.08.16	文件名: FILENAME	