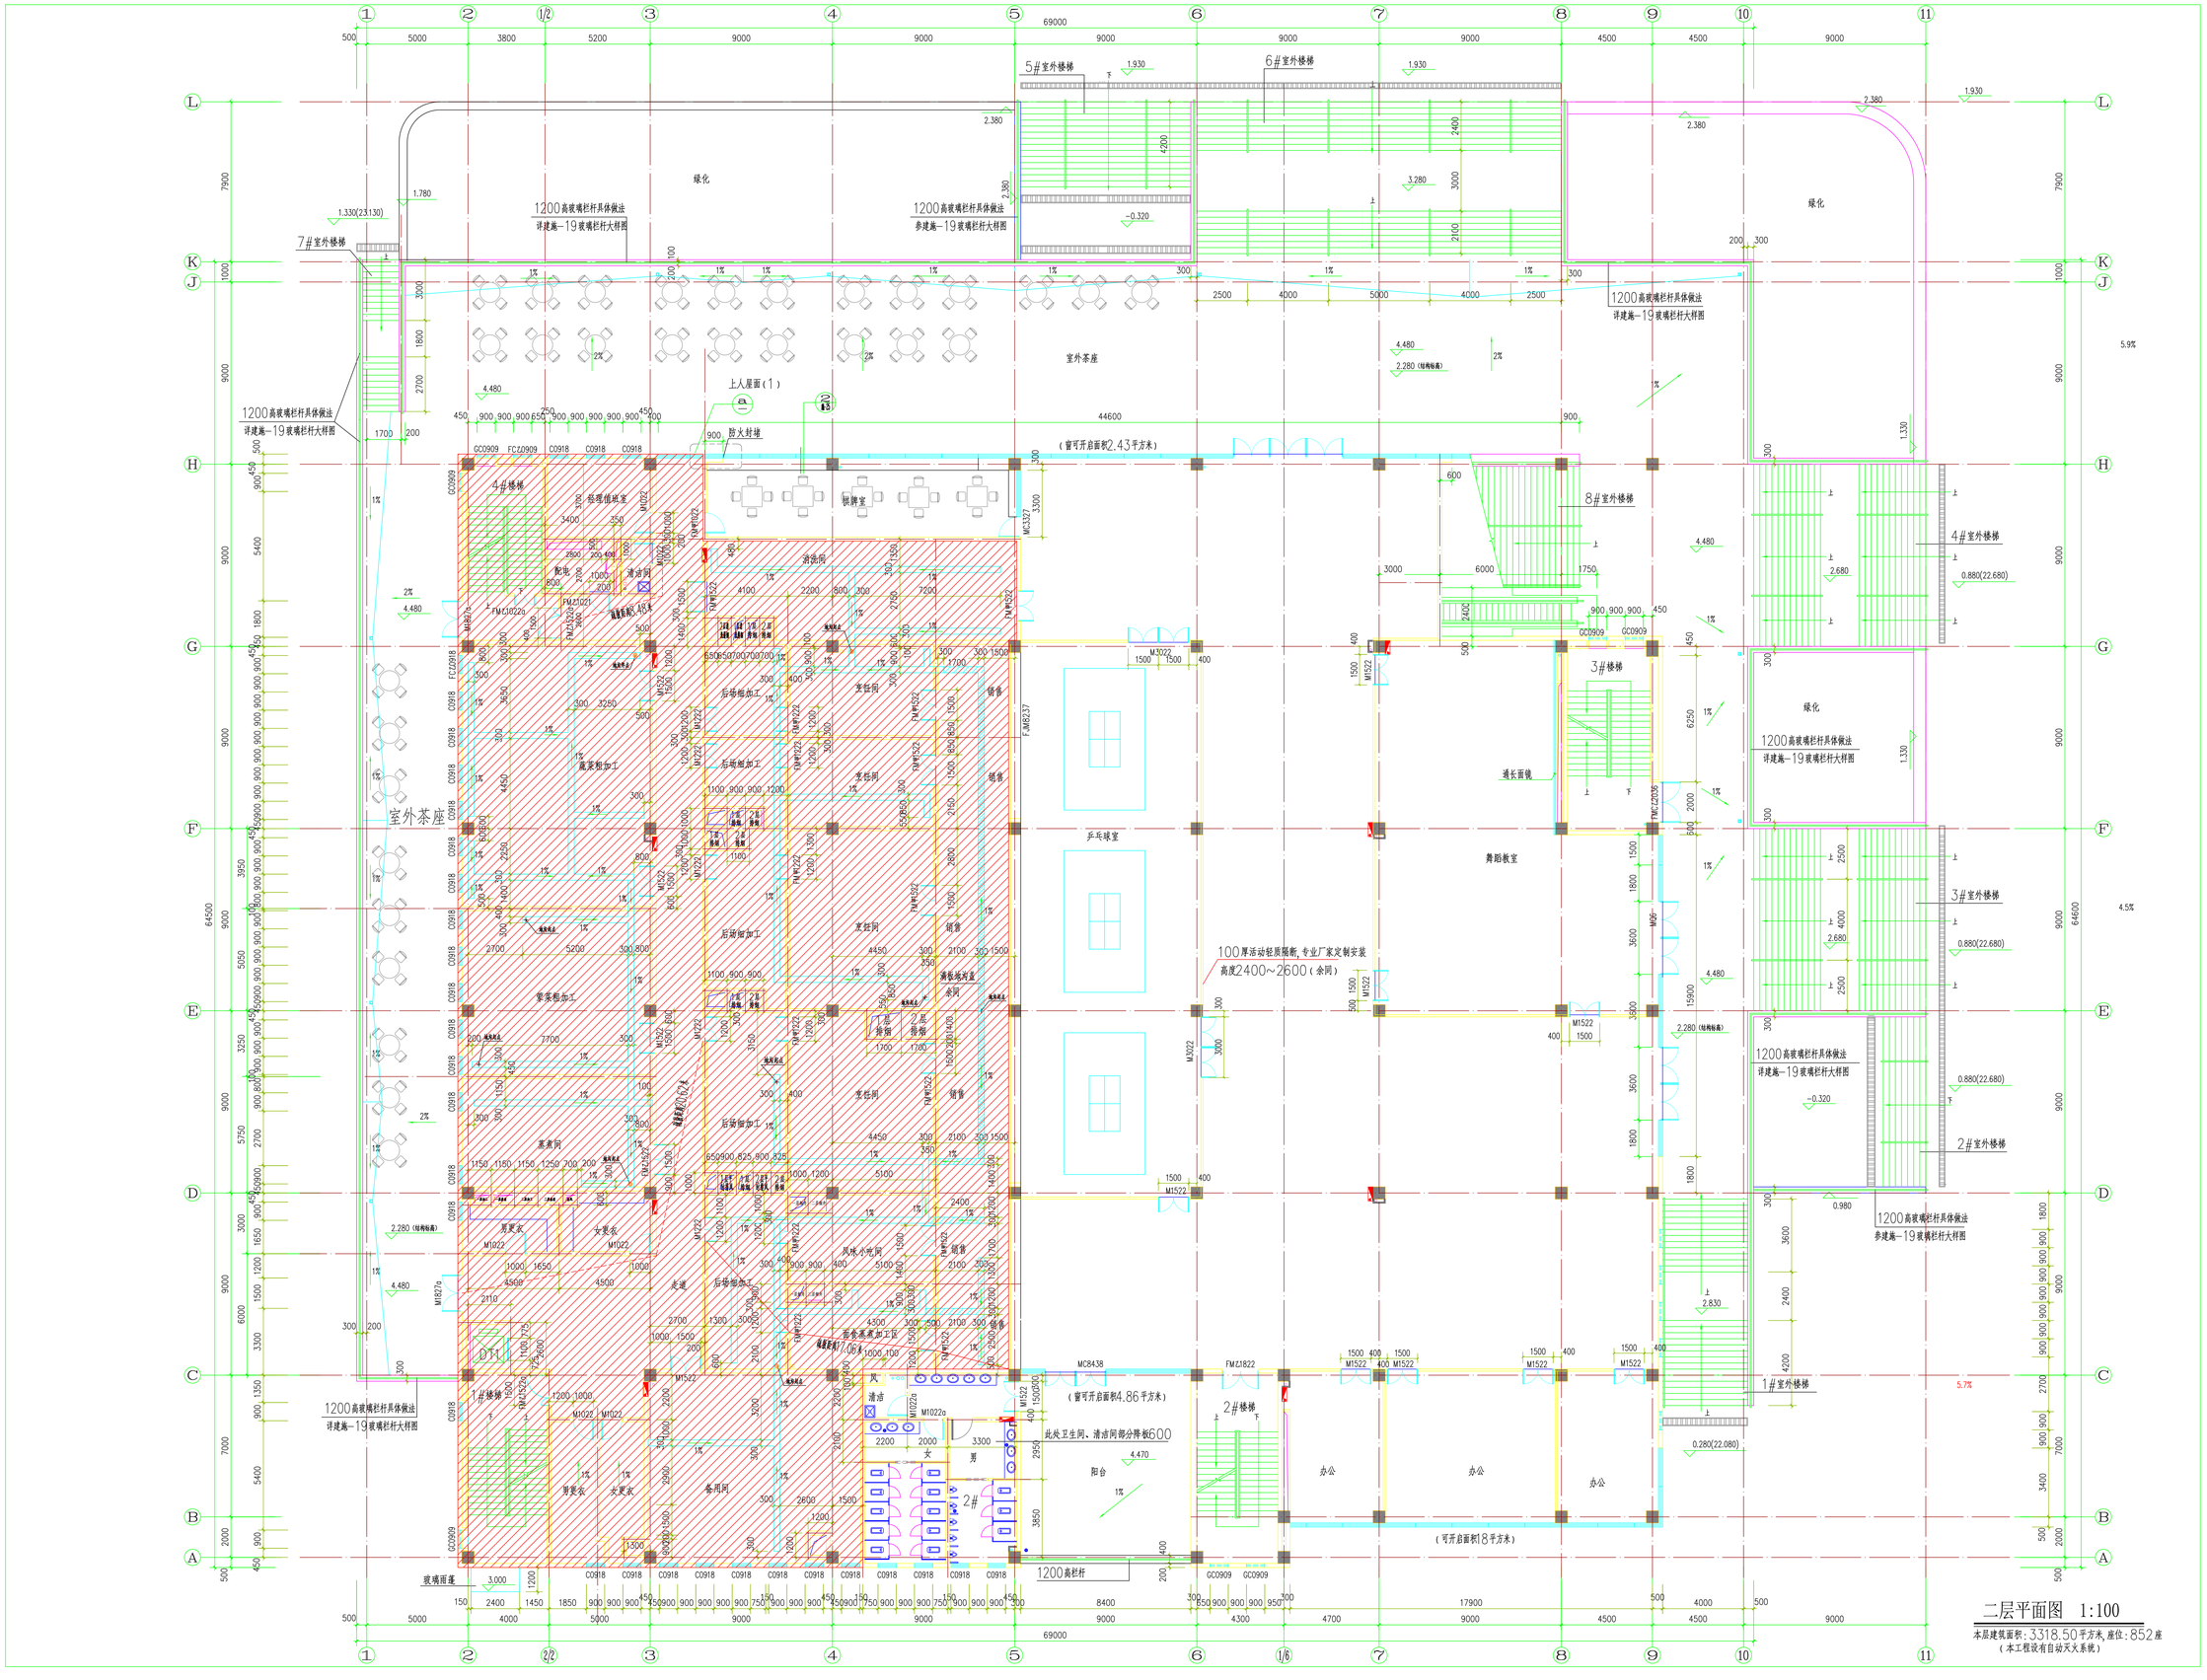

二层平面图 1:100

本层建筑面积:3318.50平方米,座位:852座

(本工程设有自动灭火系统)

楼面	F1	PVC地板楼面	1)4~5厚运动橡塑面层,用专用胶粘剂粘贴 2)3厚树脂自流平层	乒乓球室
	F2			
	F3	地毯楼面	5~8厚地毯	舞蹈教室
内墙体	100厚活动轻质隔断,高度2400~2600,专业厂家定制安装			