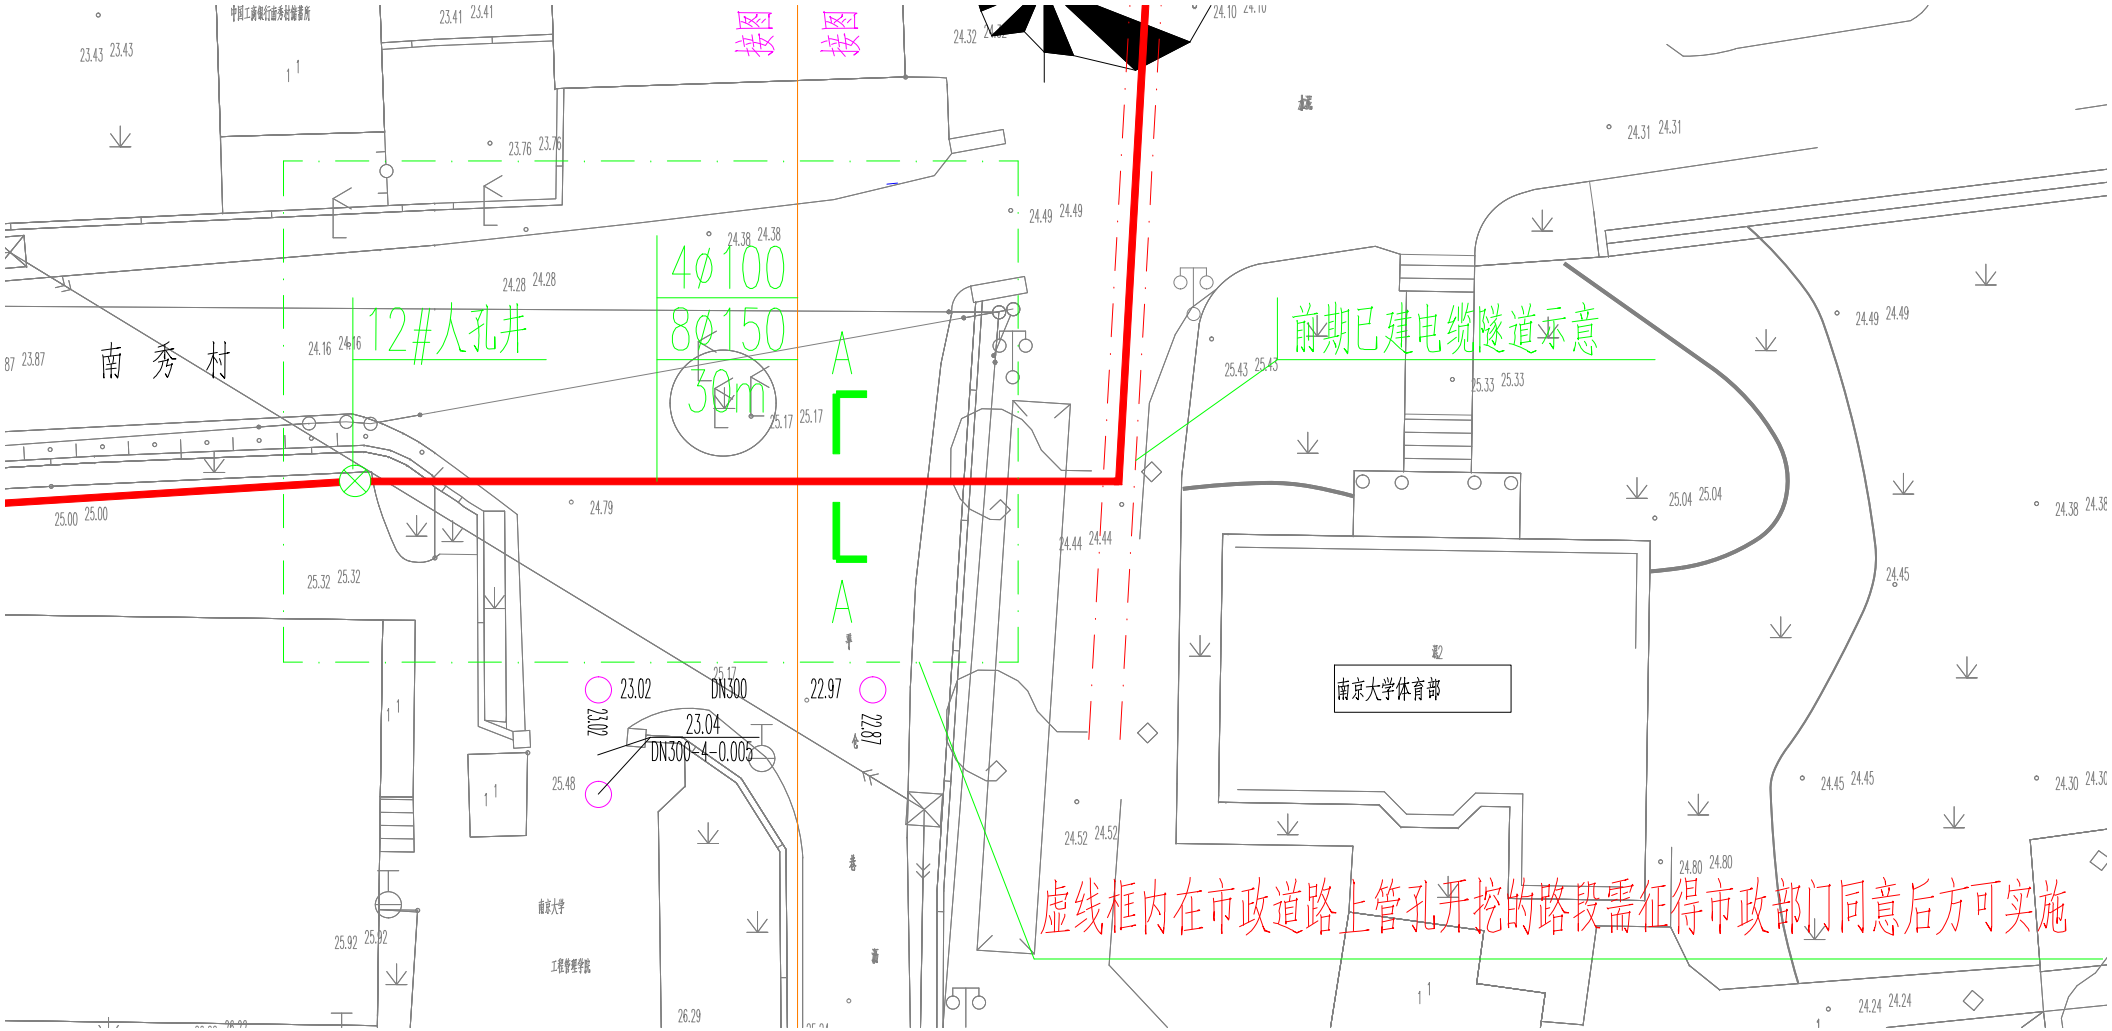
接图
接图
4Ø100
8Ø150
12#人孔井
30m
A
A
南 秀 村
前期已建电缆隧道示意
南京大学体育部
23.02
DN300
23.04
DN300-4-0.005
22.97
22.87
虚线框内在市政道路上管孔开挖的路段需征得市政部门同意后方可实施