


仙林校区绿化带改造工程

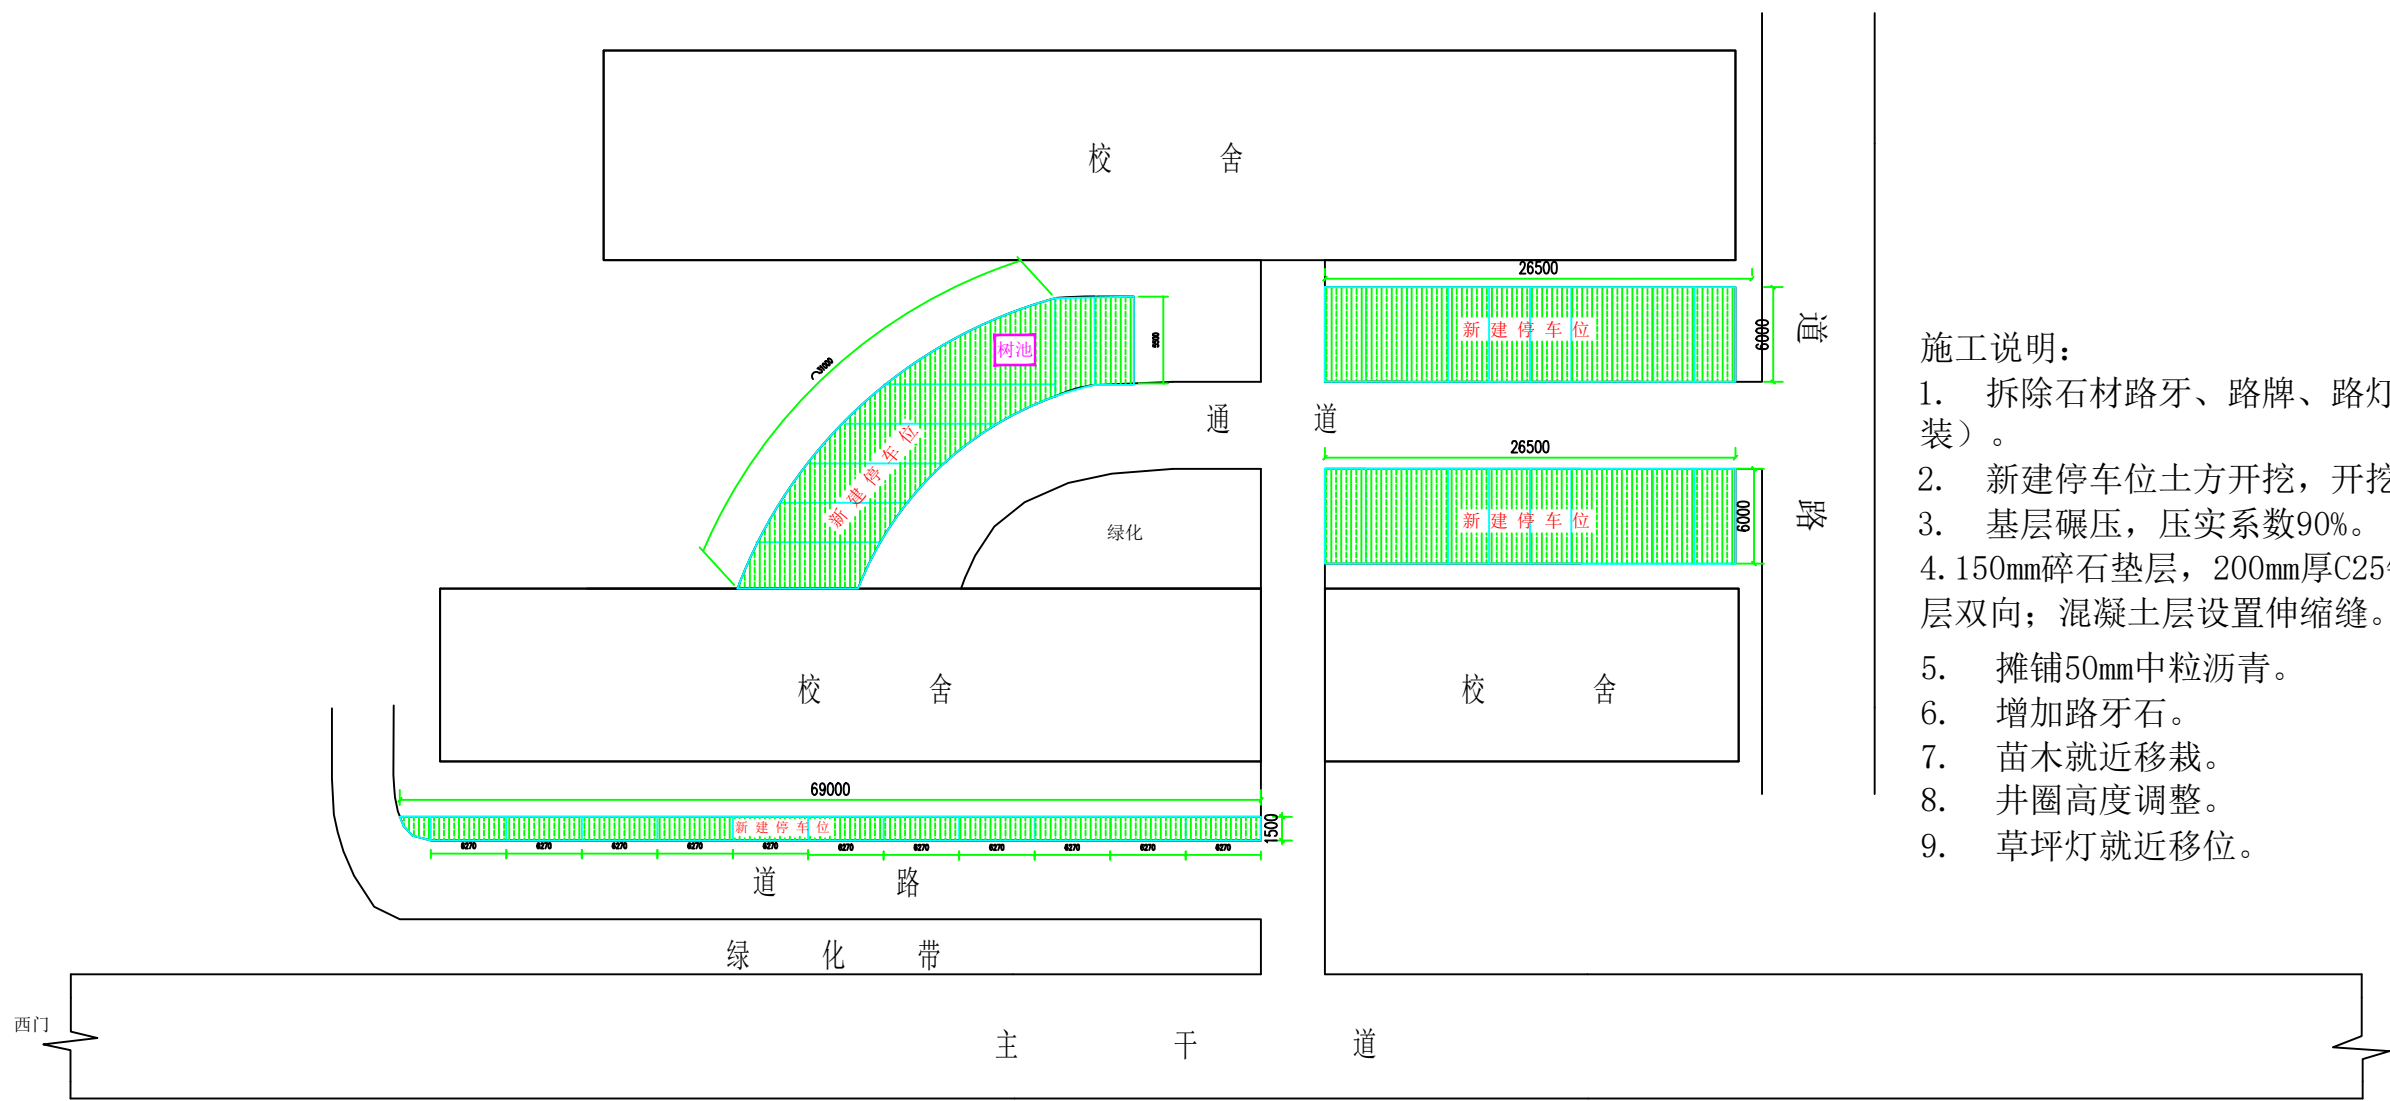

施工说明：

1. 拆除石材路牙、路牌、路灯（停车位施工结束后路牌、路灯重新安装）。
2. 新建停车位土方开挖，开挖深度为0.5m，自卸汽车外运。
3. 基层碾压，压实系数90%。
4. 150mm碎石垫层，200mm厚C25钢筋混凝土，配筋为HRB400： $\phi 10@150$ ，单层双向；混凝土层设置伸缩缝。
5. 摊铺50mm中粒沥青。
6. 增加路牙石。
7. 苗木就近移栽。
8. 井圈高度调整。
9. 草坪灯就近移位。