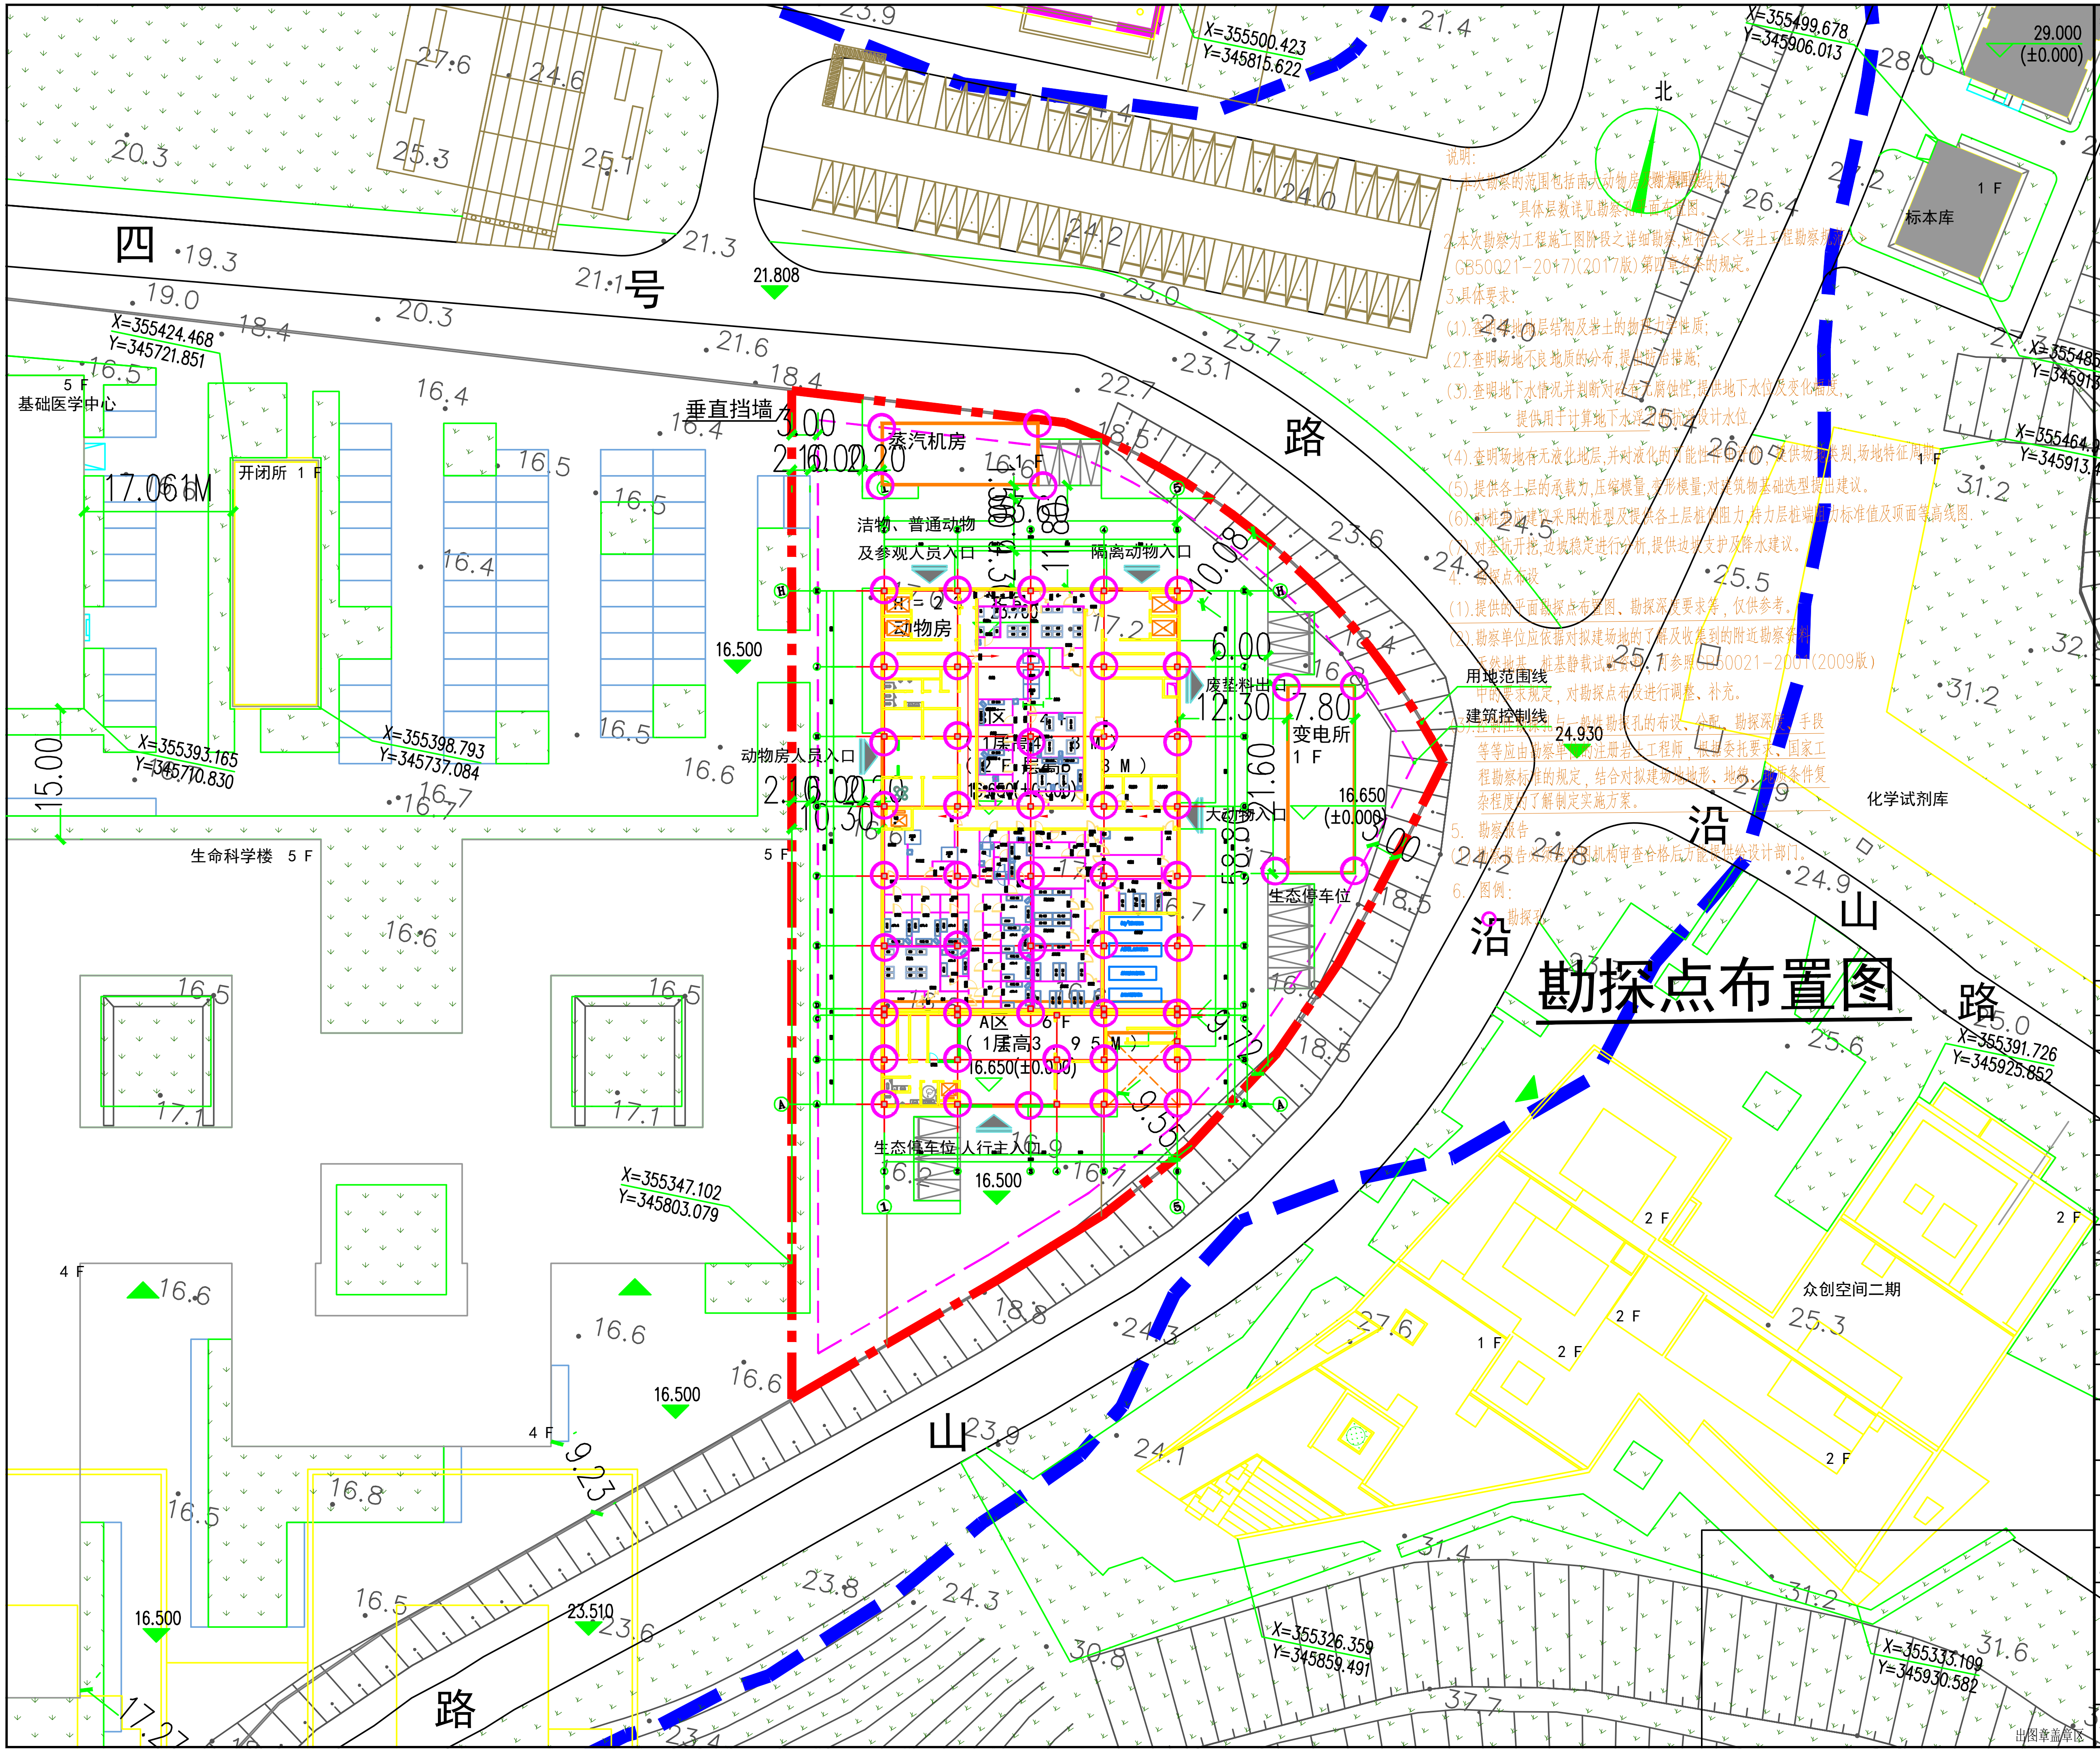
四号路
沿山路
北
基础医学中心 5 F
开闭所 1 F
生命科学楼 5 F
标本库 1 F
化学试剂库
众创空间二期
垂直挡墙
蒸汽机房
洁物、普通动物及参观人员入口
隔离动物入口
动物房
动物房人员入口
废垫料出口
变电所 1 F
大动物入口
生态停车位
生态停车位
人行主入口
A区 6 F（1层高3.95M）16.650(±0.000)
B区 4 F（1层高3.95M）16.650(±0.000)
16.650 (±0.000)
29.000 (±0.000)
用地范围线
建筑控制线
X=355424.468 Y=345721.851
X=355393.165 Y=345710.830
X=355398.793 Y=345737.084
X=355347.102 Y=345803.079
X=355500.423 Y=345815.622
X=355499.678 Y=345906.013
X=355485.068 Y=345913.831
X=355464.962 Y=345913.411
X=355391.726 Y=345925.852
X=355416.570 Y=345955.901
X=355326.359 Y=345859.491
X=355333.109 Y=345930.582
X=355348.6 Y=346004.13
21.808
16.500
24.930
23.510

勘探点布置图

说明:

1.本次勘察的范围包括南大动物房及附属用房结构，具体层数详见勘察孔平面布置图。

2.本次勘察为工程施工图阶段之详细勘察,应符合<<岩土工程勘察规范>>GB50021-2017)(2017版)第四章各条的规定。

3.具体要求:

(1).查明场地地层结构及岩土的物理力学性质;

(2).查明场地不良地质的分布,提出防治措施;

(3).查明地下水情况并判断对砼有无腐蚀性,提供地下水位及变化幅度,提供用于计算地下水浮力的抗浮设计水位.

(4).查明场地有无液化地层,并对液化的可能性作出评价,提供场地类别,场地特征周期.

(5).提供各土层的承载力,压缩模量,变形模量;对建筑物基础选型提出建议。

(6).对桩基应建议采用的桩型及提供各土层桩侧阻力,持力层桩端阻力标准值及顶面等高线图.

(7).对基坑开挖,边坡稳定进行分析,提供边坡支护及降水建议。

4. 勘探点布设

(1).提供的平面勘探点布置图、勘探深度要求等，仅供参考。

(2).勘察单位应依据对拟建场地的了解及收集到的附近勘察资料天然地基、桩基静载试验资料，可参照GB50021-2001(2009版)中的要求规定，对勘探点布设进行调整、补充。

(3).控制性勘探孔与一般性勘探孔的布设、分配、勘探深度、手段等等应由勘察单位的注册岩土工程师，根据委托要求、国家工程勘察标准的规定，结合对拟建场地地形、地貌、地质条件复杂程度的了解制定实施方案。

5. 勘察报告

(1).勘察报告必须经审图机构审查合格后方能提供给设计部门。

6. 图例:

○ 勘探孔

注:1、不得量取图纸尺寸施工;如有任何不详事宜，请在施工前与设计师会商。
2、本图设计内容未经设计师同意不得在其它地方使用。
3、版本号：第一次出图为 0，第一次修改为 A，第二次修改为 B，余类推。

注册建筑师、工程师章：

JIANGSU PROVINCIAL
ARCHITECTURAL D&R INSTITUTE LTD
江苏省建筑设计研究院
有 限 公 司
（设计证书编号 A132002898、A232002895）
（规划证书编号 ［建］城规编 181415 ）
（压力管道设计证书编号 TS1832058 - 2016 ）
中国 南京 建邺区 创意路 86 号

签署栏

设计		
绘图		
专业负责人		
项目负责人		
方案设计人		
校对		
审核		
项目经理		
批准		

会签栏

建筑		电气	
结构		暖通	
给排水		智能	

委托单位			
设计编号		设计阶段	
项目名称			
子项名称			
图纸内容			
图号－版本号		日期	
条形码			

出图章盖章区