


结构	暖通	给排水
结构	暖通	给排水

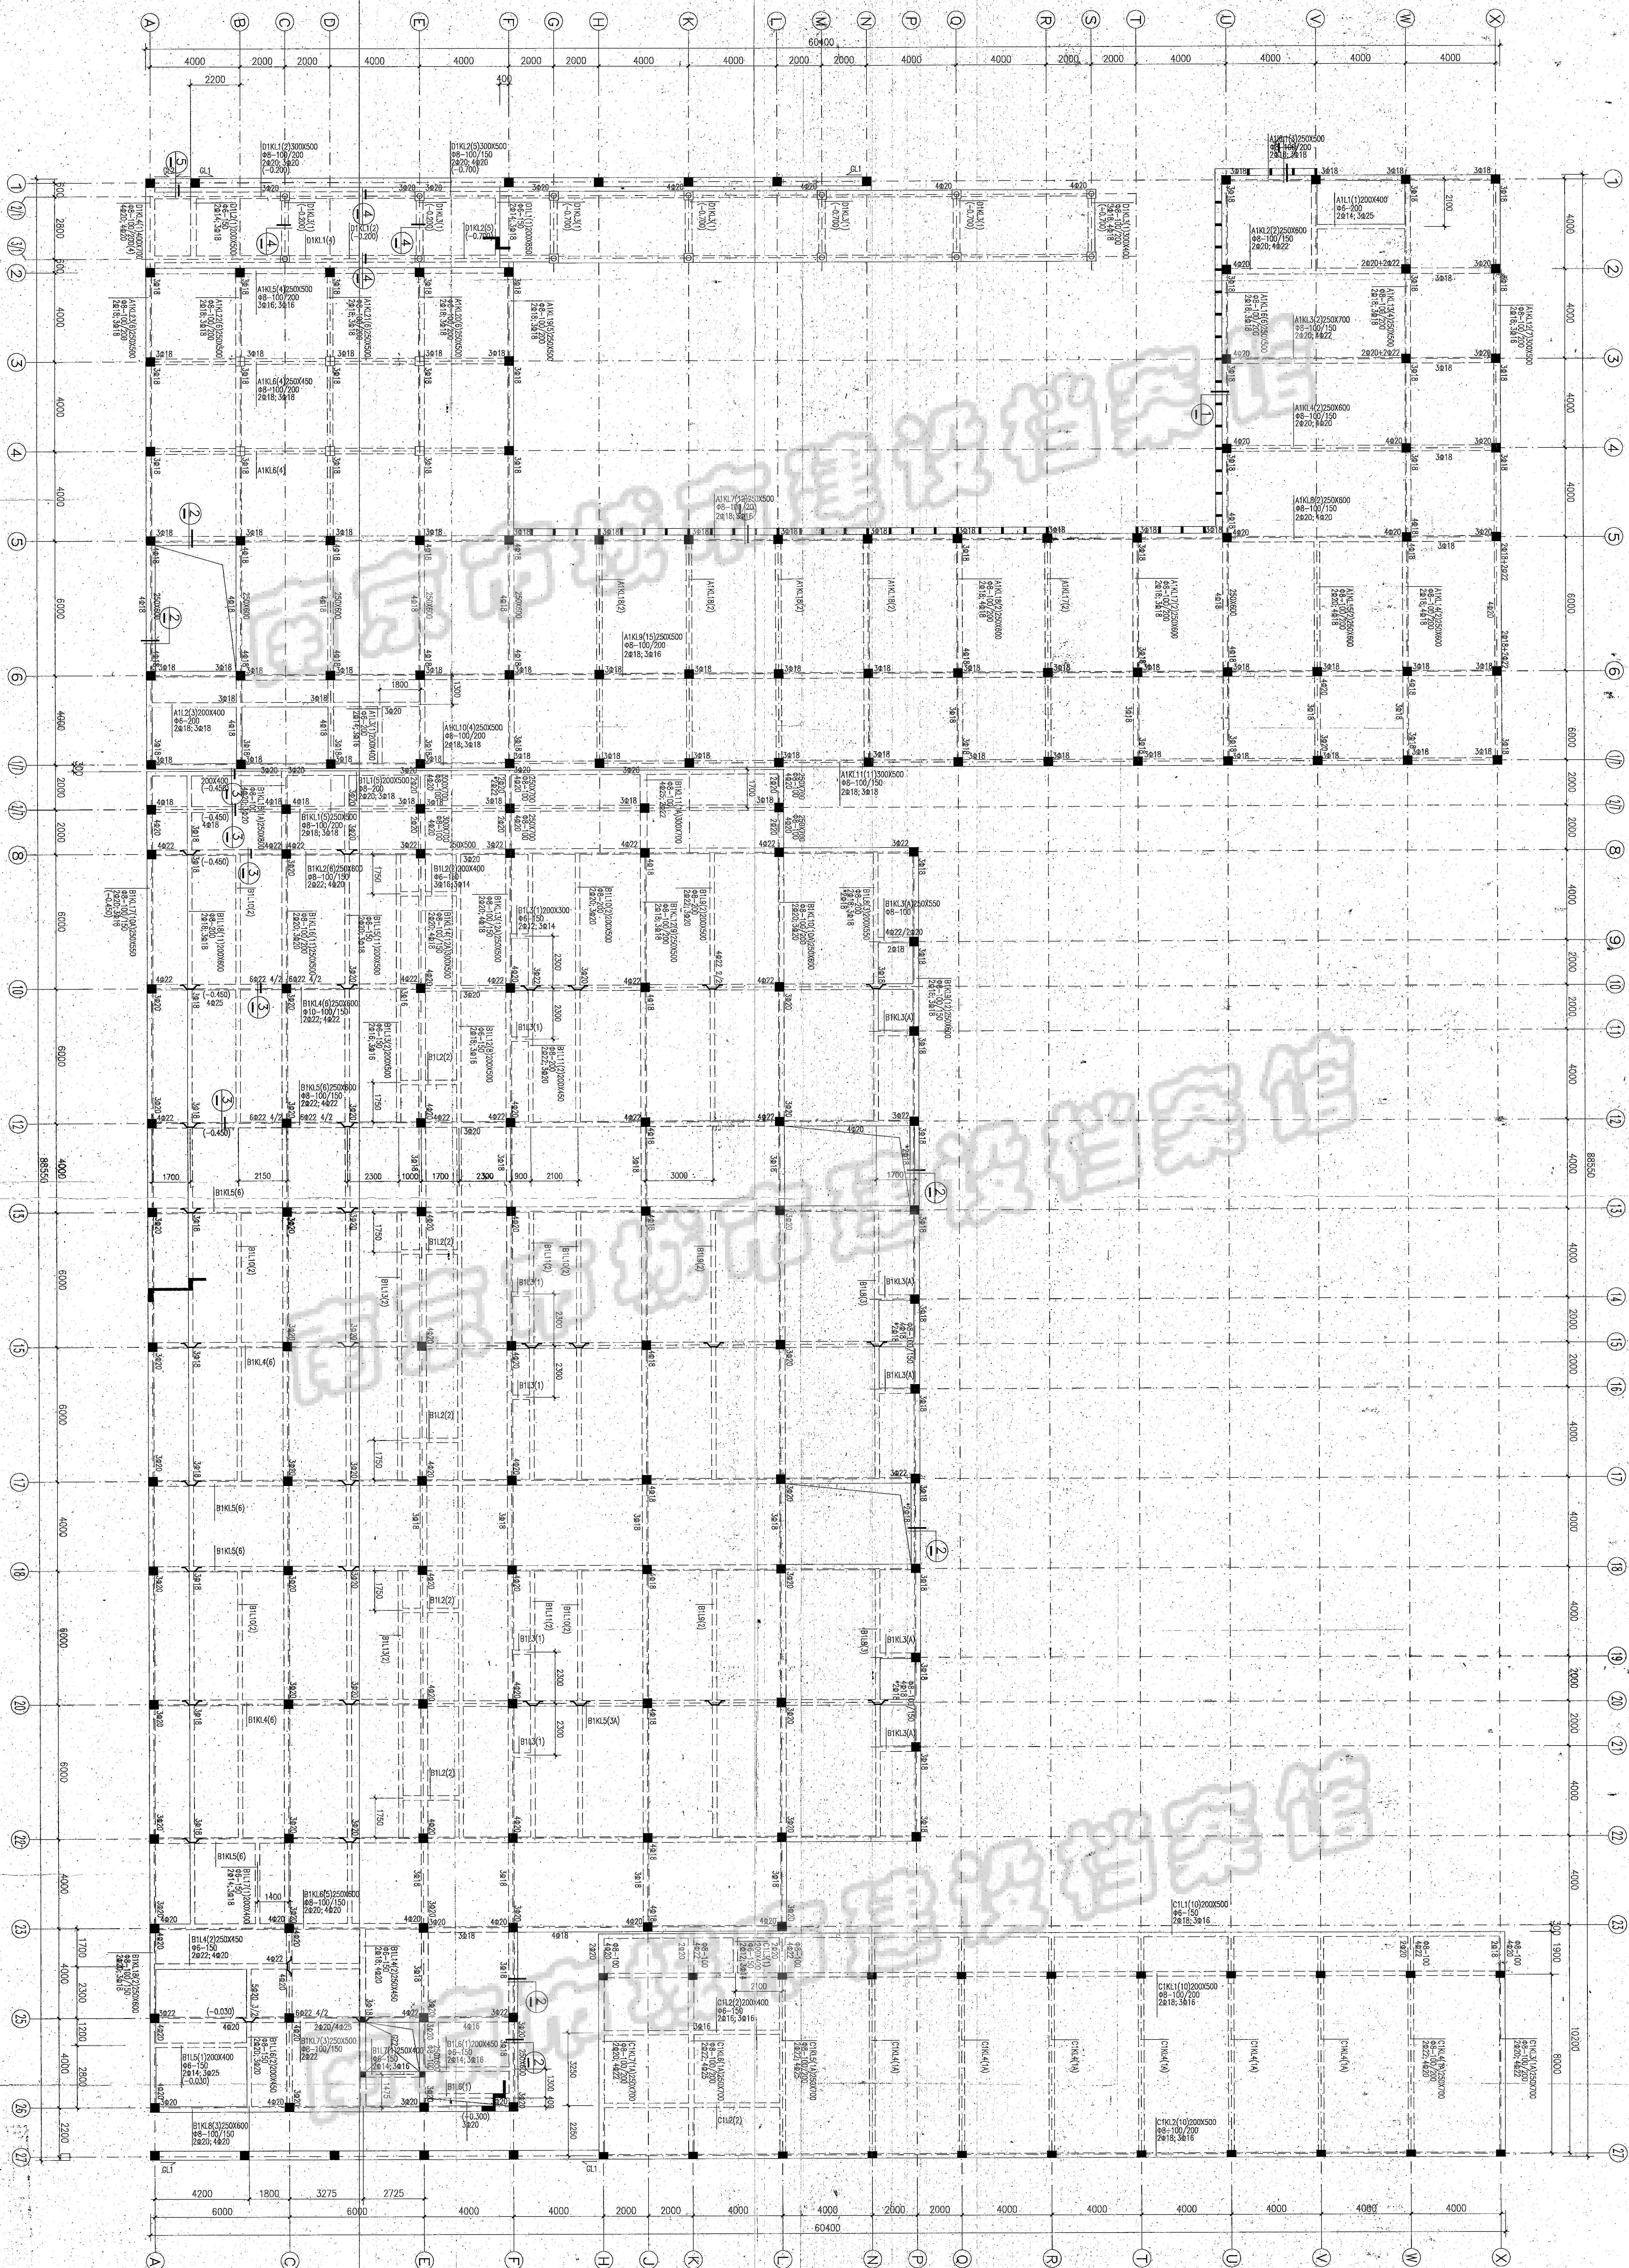

一层梁平法施工图

梁底标高	10.850	





