
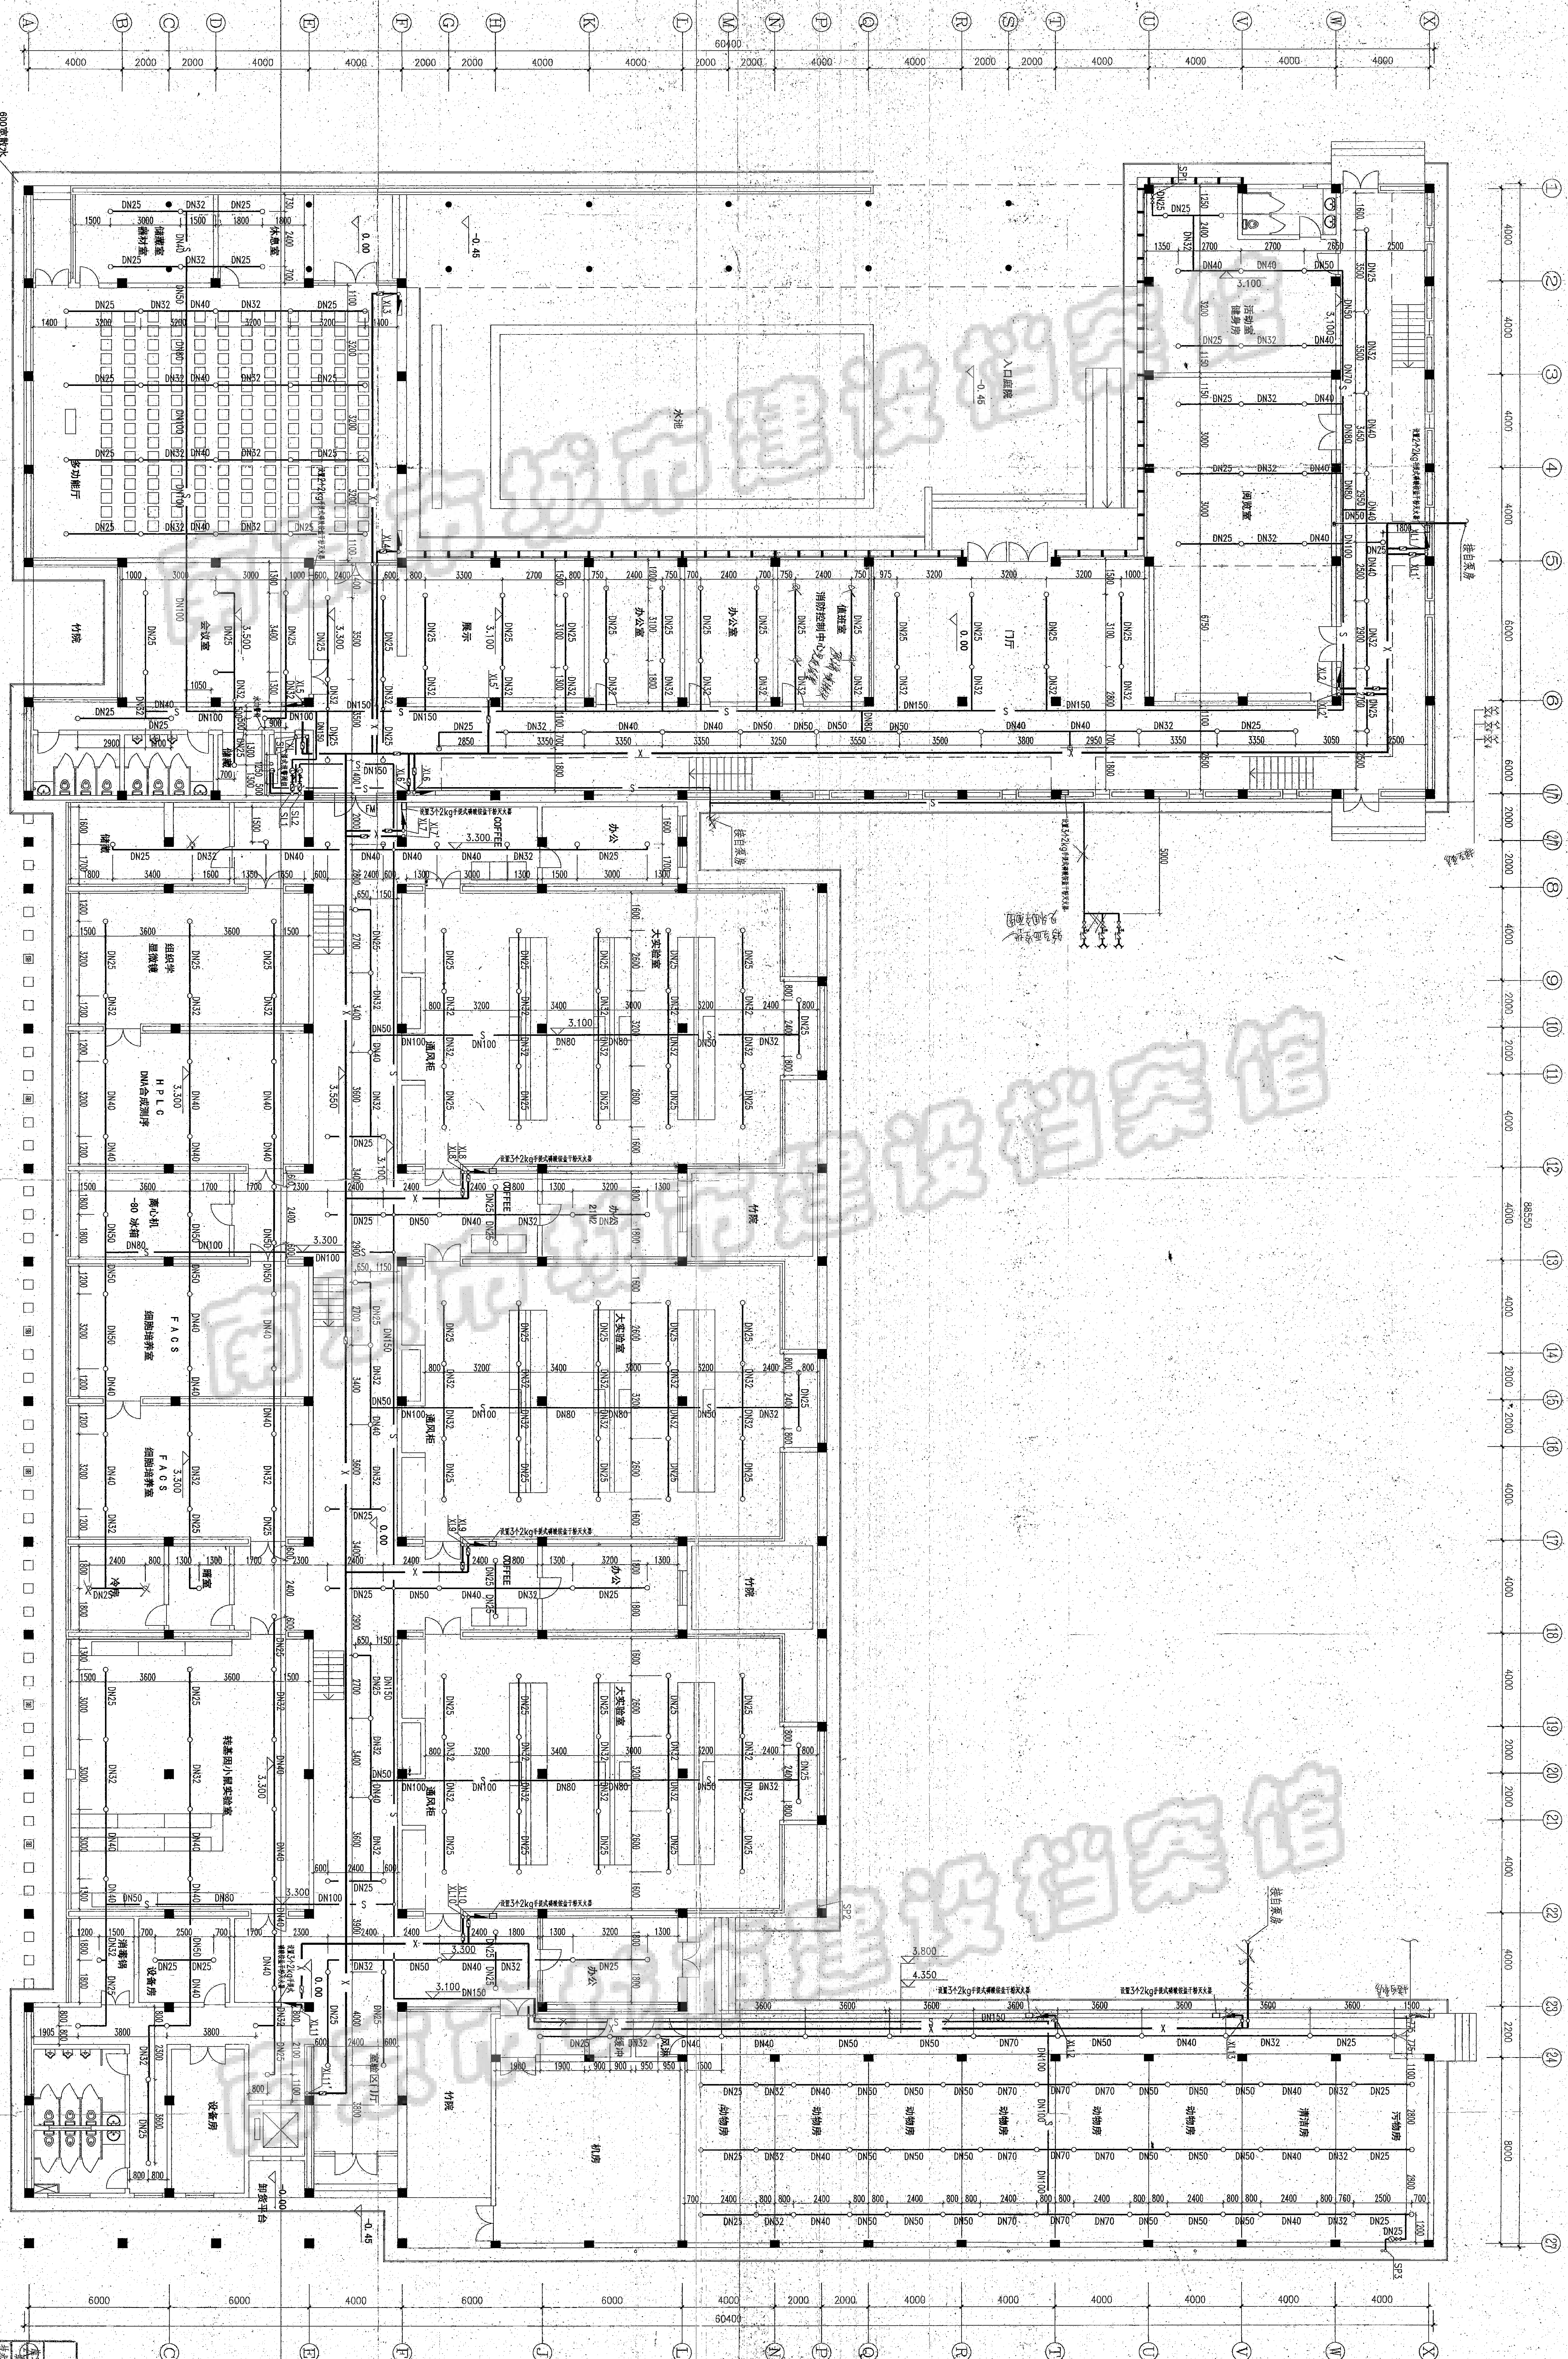


建 筑	1. 梁	暖 通	
结 构	2. 柱	电 气	蔡华明
		给 排 水	

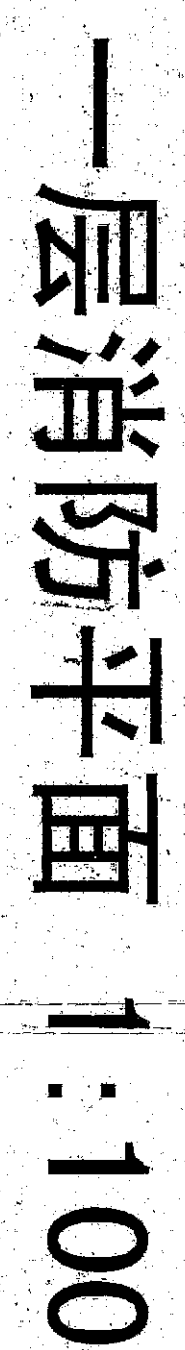


[illegible]