不得量取图纸尺寸施工，如有任何疑问，请在施工前与设计师会商。
本图设计内容未经设计者许可不得在其他地方使用。
DO NOT SCALE ANY DRAWINGS. THIS DRAWING IS THE PROPERTY OF THE DESIGNER AND MAY NOT BE USED WITHOUT HIS PERMISSION. REPORT ANY DISCREPANCIES TO THE DESIGNER PRIOR TO PROCEEDING WITH WORK.

说明:
NOTES

办公区一层综合布线、监控及有线电视平面 1:100

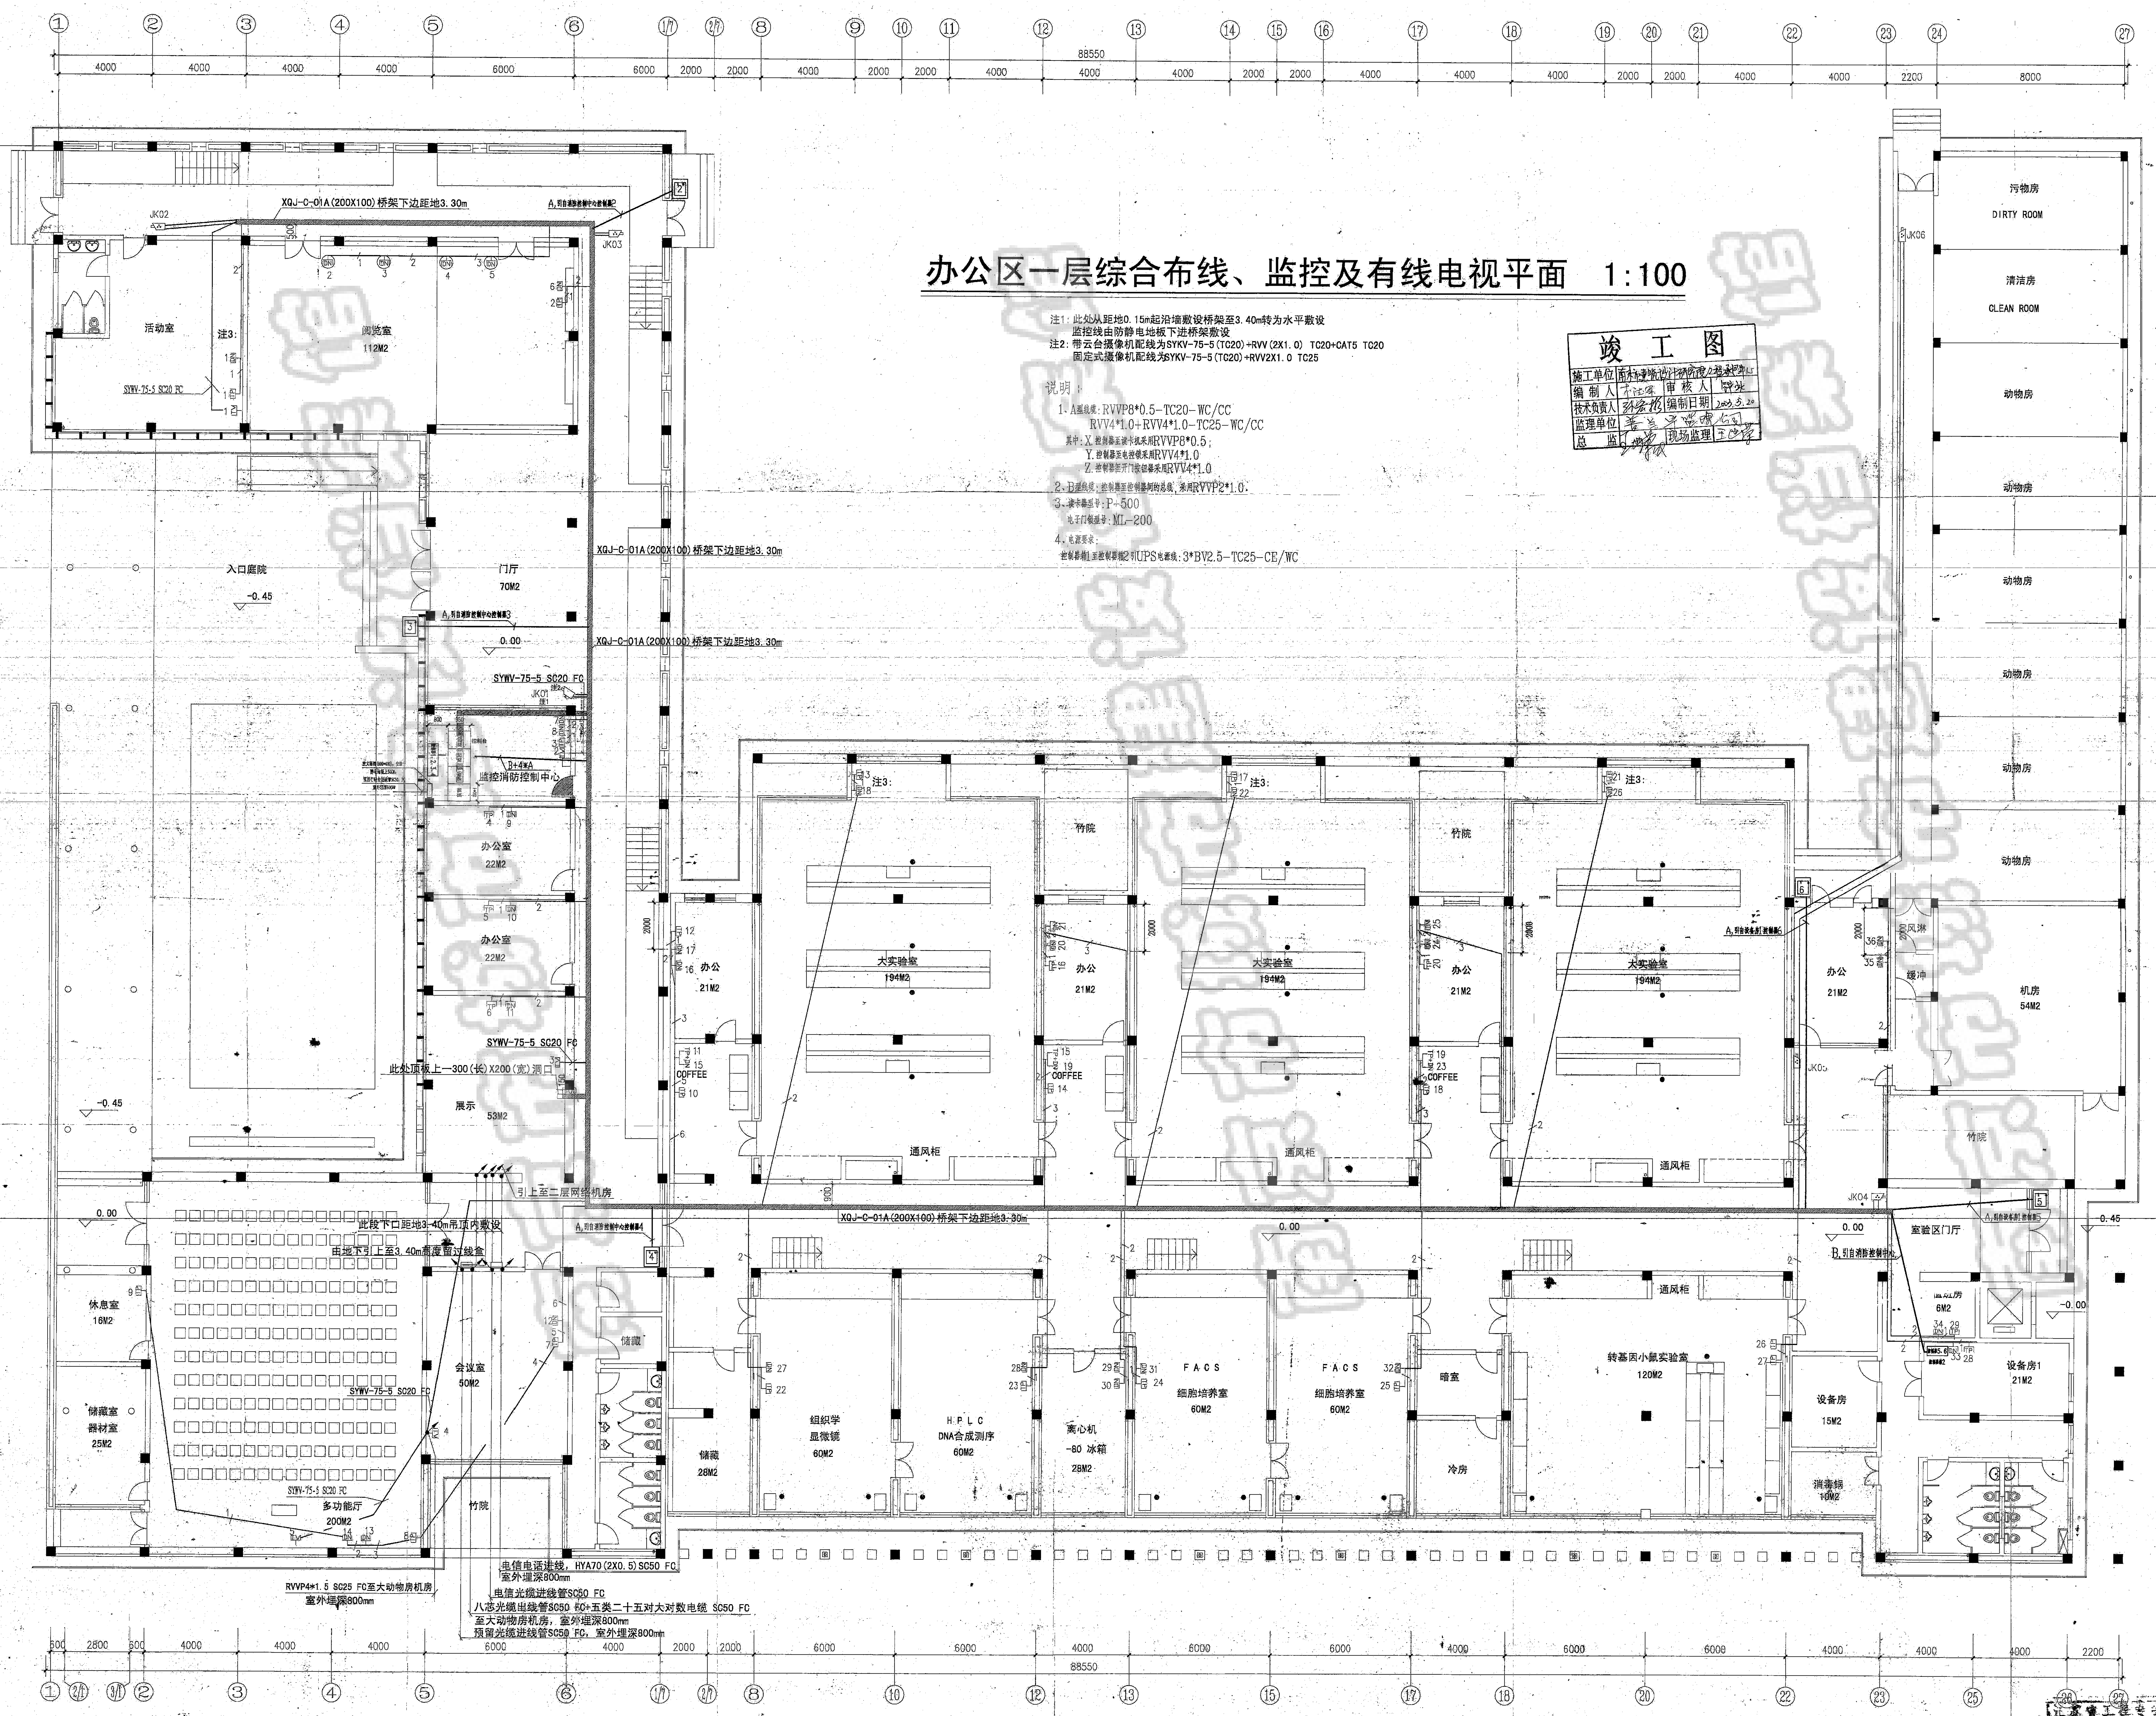
88550
60400
入口庭院
-0.45
0.00
-0.00
活动室
阅览室
112M2
门厅
70M2
办公室
22M2
展示
53M2
监控消防控制中心
休息室
16M2
储藏室
器材室
25M2
多功能厅
200M2
会议室
50M2
储藏
28M2
组织学
显微镜
60M2
H P L C
DNA合成测序
60M2
离心机
-80 冰箱
28M2
F A C S
细胞培养室
60M2
暗室
冷房
转基因小鼠实验室
120M2
设备房
15M2
消毒锅
10M2
设备房1
21M2
室验区门厅
大实验室
194M2
办公
21M2
竹院
通风柜
COFFEE
机房
54M2
缓冲
风淋
动物房
清洁房
CLEAN ROOM
污物房
DIRTY ROOM
XQJ-C-01A(200X100)桥架下边距地3.30m
SYWV-75-5 SC20 FC
此处顶板上~300(长)X200(宽)洞口
引上至二层网络机房
此段下口距地3.40m吊顶内敷设
由地下引上至3.40m高度暂过线盒
A.引自楼层控制中心控制箱
B.引自楼层控制中心
JK01
JK02
JK03
JK04
JK05
JK06
注3:
RVVP4*1.5 SC25 FC至大动物房机房
室外埋深800mm
电信电话进线，HYA70(2X0.5)SC50 FC
室外埋深800mm
电信光缆进线管SC50 FC
八芯光缆出线管SC50 60+五类二十五对大对数电缆 SC50 FC
至大动物房机房，室外埋深800mm
预留光缆进线管SC50 FC，室外埋深800mm

注1：此处从距地0.15m起沿墙敷设桥架至3.40m转为水平敷设
监控线由防静电地板下进桥架敷设

注2：带云台摄像机配线为SYKV-75-5(TC20)+RVV(2X1.0) TC20+CAT5 TC20
固定式摄像机配线为SYKV-75-5(TC20)+RVV2X1.0 TC25

说明：

1、A型线缆：RVVP8*0.5-TC20-WC/CC
RVV4*1.0+RVV4*1.0-TC25-WC/CC
其中：X.控制器至读卡机采用RVVP8*0.5；
Y.控制器至电控锁采用RVV4*1.0
Z.控制器至开门按钮器采用RVV4*1.0

2、B型线缆：控制器至控制器间的总线，采用RVVP2*1.0.

3、读卡器型号：P-500
电子门锁型号：ML-200

4、电源要求：
控制器箱1至控制器箱2引UPS电源线：3*BV2.5-TC25-CE/WC

竣 工 图

施工单位	南京市建筑设计研究院工程承包部		
编制人	李德军	审核人	钱冰
技术负责人	孙宏彬	编制日期	2003.5.20
监理单位	善兰工程监理公司		
总监		现场监理	王

注册建筑师/工程师章:
REGISTERED ARCHITECT/ENGINEER'S AFFIX

中华人民共和国 THE PEOPLE'S REPUBLIC OF CHINA
南京市建筑设计研究院
NANJING ARCHITECTURAL DESIGN & RESEARCH INSTITUTE

建设单位 CLIENT	南京大学模式动物遗传研究中心		
项目名称 PROJECT TITLE	国家遗传工程小鼠资源库		
设计编号 PROJECT NUMBER		分项号 SUB-DIVISION	
	(实名) (NAME TYPED)	(签名) (SIGNATURE)	(日期) (DATE)
批准 APPROVED	汪凯		2003.5.20
审定 EXAMINED			
审核 AUDITED	管清宝		2003.5.20
项目负责 PROJECT MANAGER	杨志斌		2003.5.20
专业负责 DISCIPLINE CHARGE	孙宏彬	孙宏彬	2003.5.20
校对 CHECKED	殷小石		2003.5.20
设计 DESIGNED	李德军	李德军	2003.5.20
绘制 DRAWN	李德军	李德军	2003.5.20
方案 PLAN PROVIDED			

图纸会签
DISCIPLINE JOINTLY SIGNED BY

(专业) (DISCIPLINE)	(实名) (NAME TYPED)	(签名) (SIGNATURE)	(日期) (DATE)
建筑 ARCHITECTURE			
结构 STRUCTURE			
给排水 WATER & WASTE WATER			
暖通 HVAC			
电气 ELECTRIC			

图名: DRAWING: 005
一层综合布线、闭路监控
有线电视及门禁管线平面图

图号 DRAWING NUMBER	图档号 FILE NUMBER	日期 DATE
弱电-04		2003.05.20

单位地址 中华人民共和国 南京市中山南路 189号

南京市城市建设档案馆