

Diagram illustrating the power distribution system for the 1AL1, 1AL2, 1AL3, 4, 1AL5, 1AL6, 8, 10, 12, 1AL7, 9, 11, and 1AL14 distribution boxes, showing the connection from the main power source (VW-5X6 SC32 (GT) by 1AP1) to the distribution boxes and the resulting power distribution to the various loads.

1AL1 配电系统图

1AL1 配电系统图

1AL2 配电系统图

1AL2 配电系统图

1AL3, 4 配电系统图

1AL3, 4 配电系统图

1AL5 配电系统图

1AL5 配电系统图

1AL6, 8, 10, 12 配电系统图

1AL6, 8, 10, 12 配电系统图

1AL7, 9, 11 配电系统图

1AL7, 9, 11 配电系统图

1AL14 配电系统图

1AL14 配电系统图

1AL1配电系统图

1AL2配电系统图


1AL3, 4配电系统图

1AL5配电系统图

1AL6, 8, 10, 12配电系统图

1AL7, 9, 11配电系统图

1AL14配电系统图

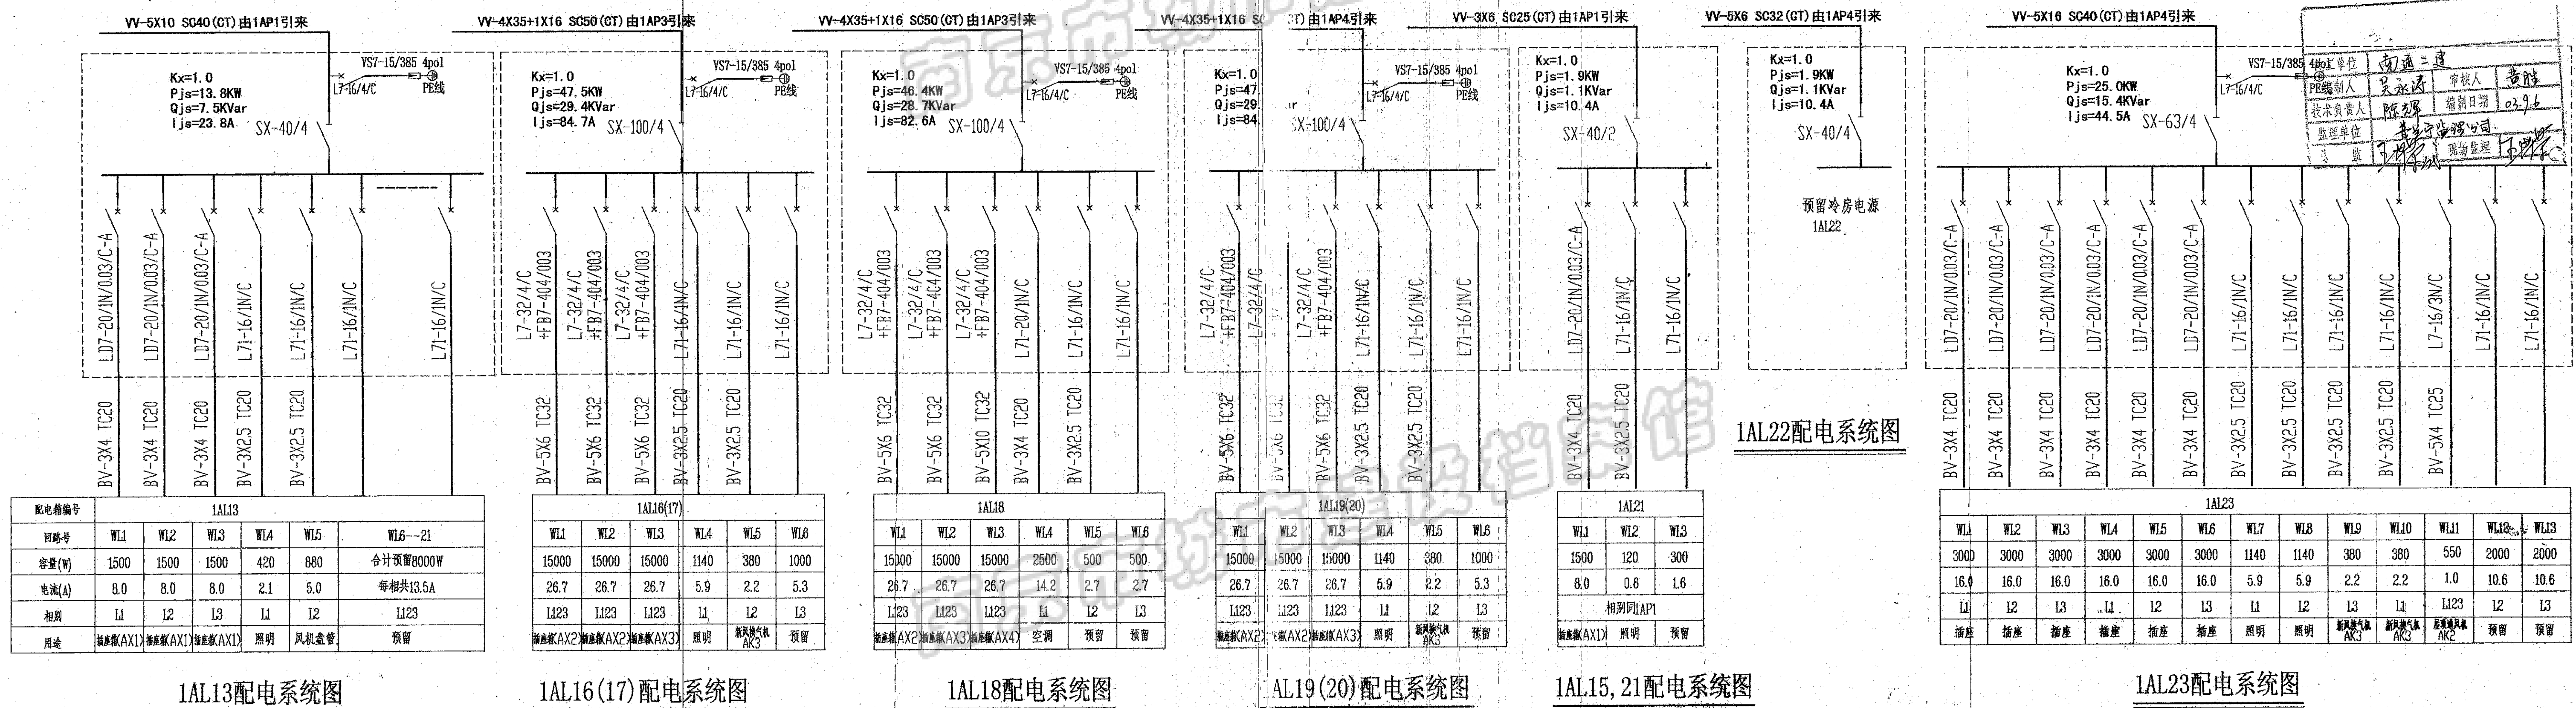

1AL13配电系统图

1AL16(17) 配电系统图

1AL18配电系统图

AL19(20)配电系统图

1AL15, 21配电系统图

1AL23配电系统图