



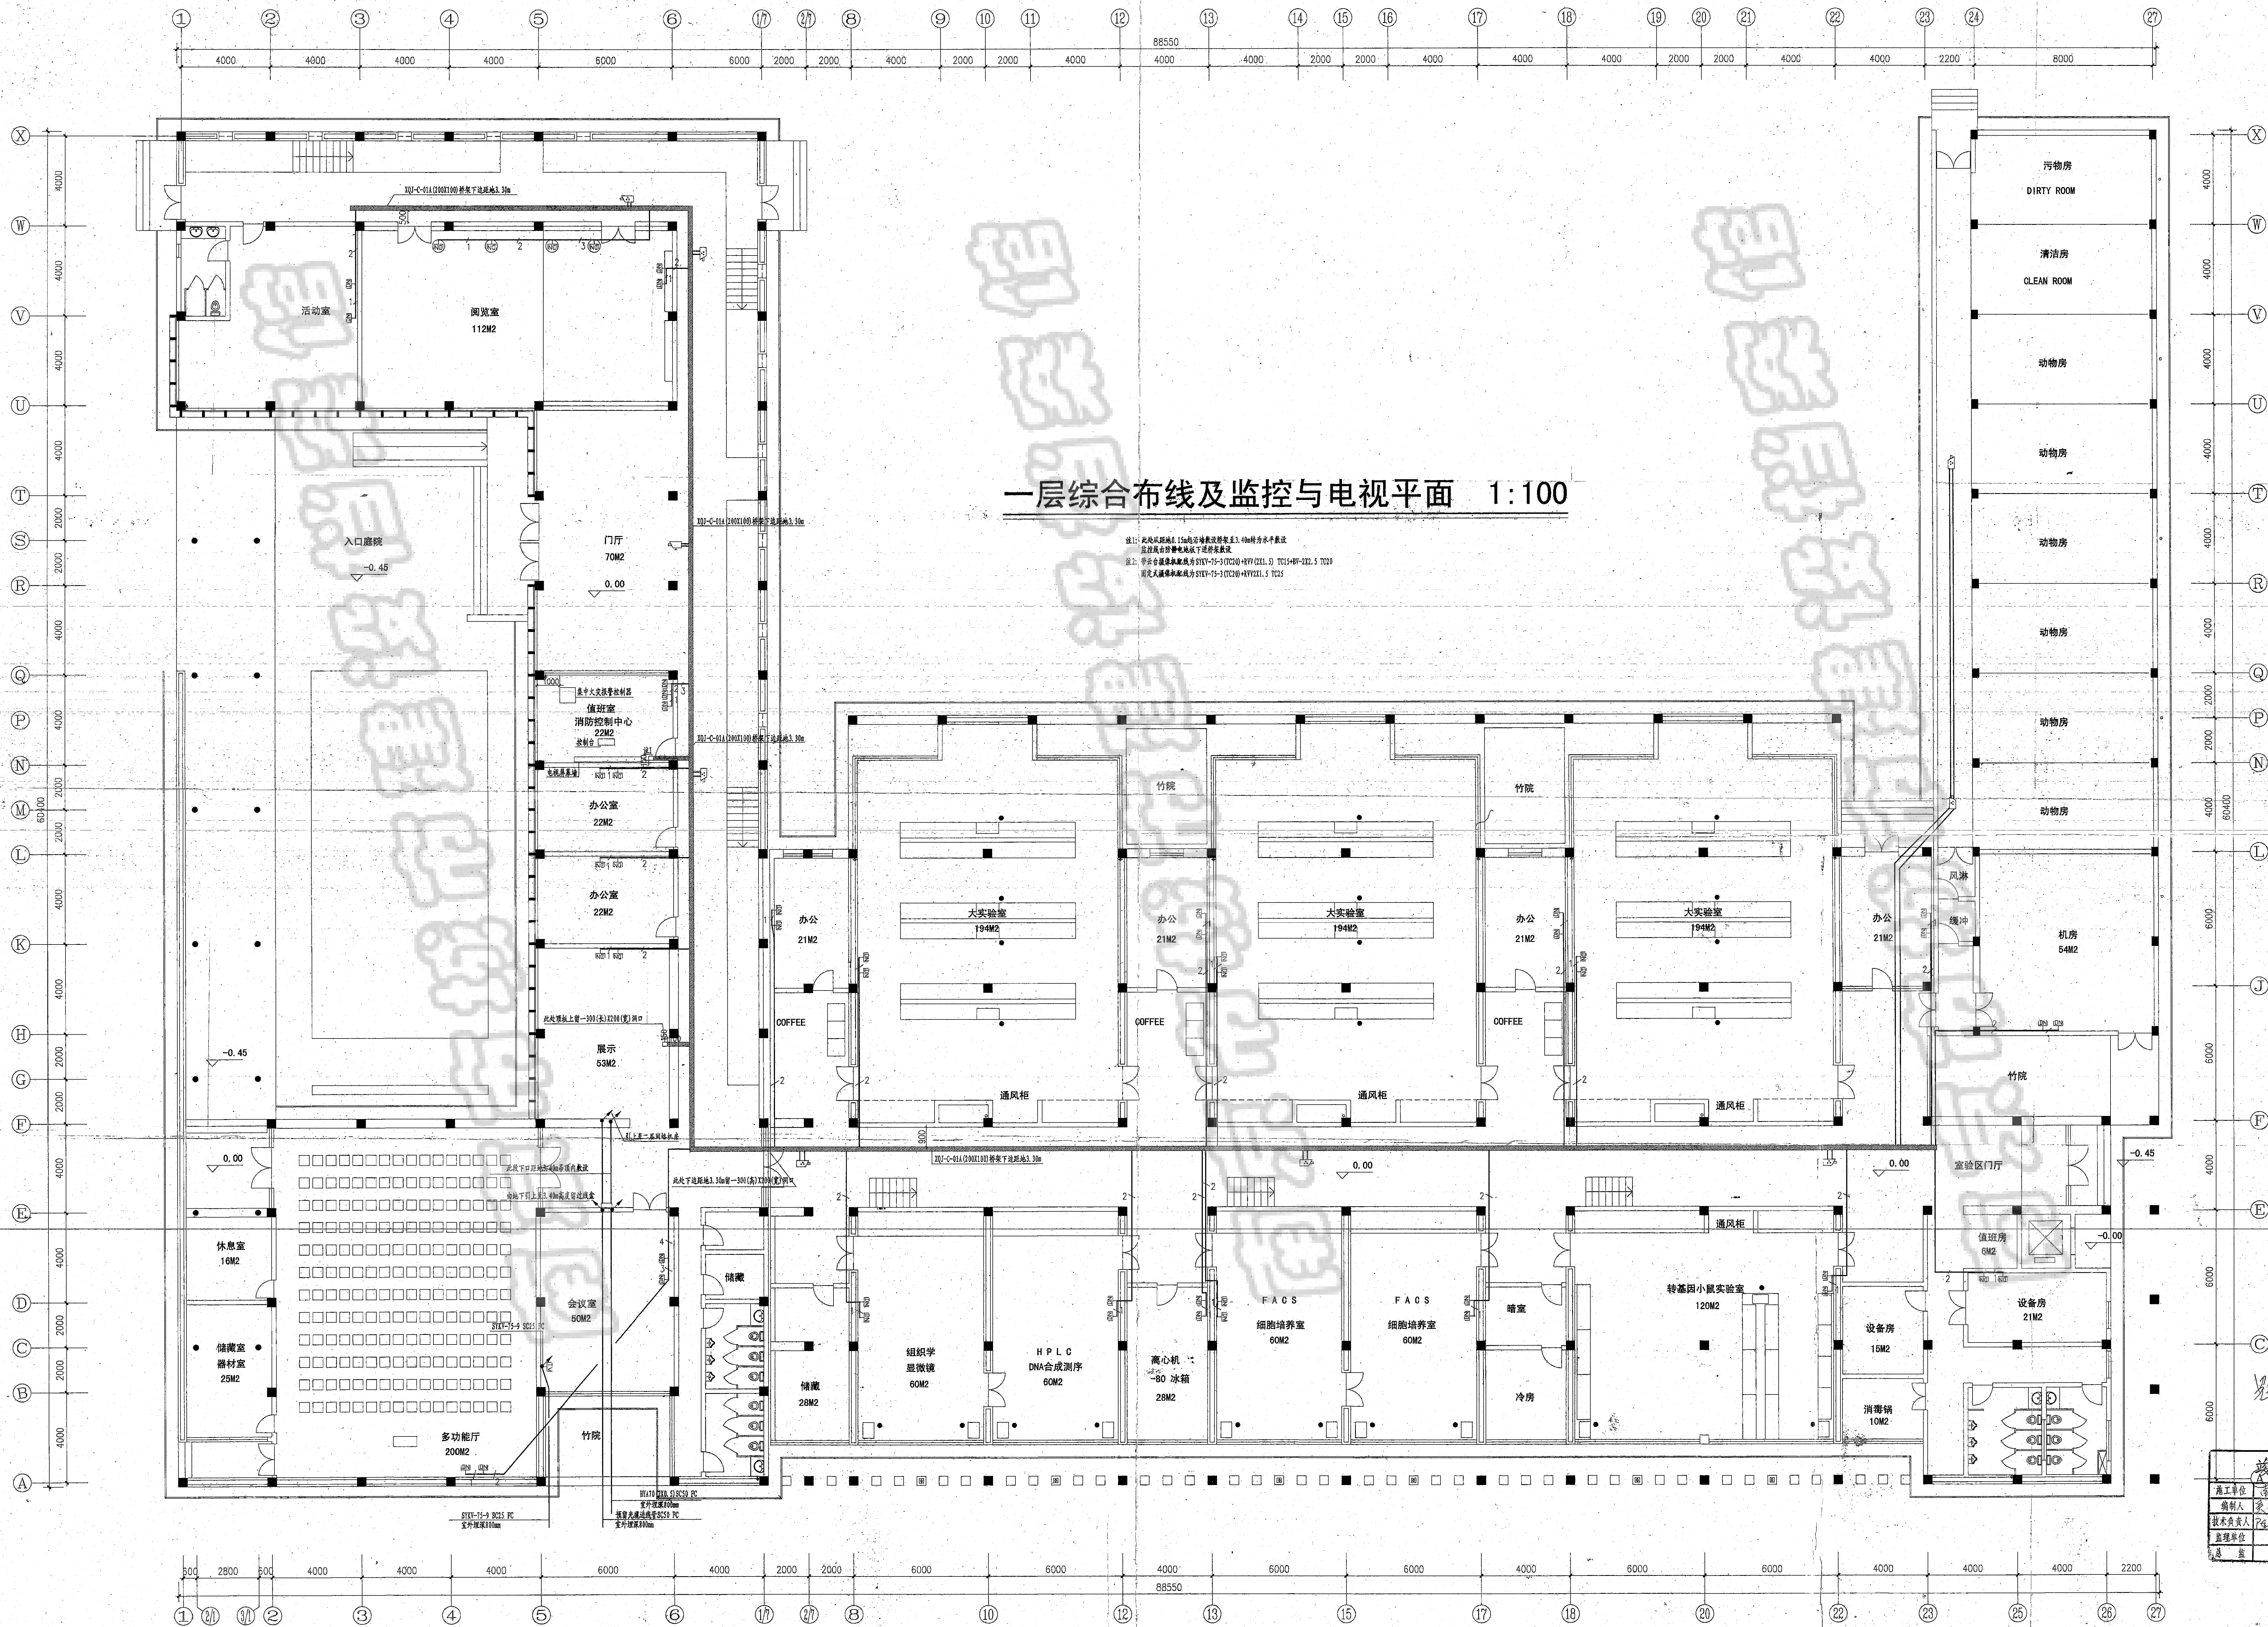

| | | | |
|-------------------|--------------------|----------------------|-----------------|
| 南京建筑规划设计研究院 | | 建设单位: 南京大学模式动物遗传研究中心 | |
| 工程名称: 国家遗传工程小鼠资源库 | | 工程编号: 2002-111 | |
| 批准: [Signature] | 项目负责人: [Signature] | 设计: [Signature] | 审核: [Signature] |
| 审定: [Signature] | 专业负责人: [Signature] | 制图: [Signature] | 日期: 2002-08-18 |
| 校核: [Signature] | 专业负责人: [Signature] | 制图: [Signature] | 日期: 2002-08-18 |